
Жер учаскесінің орналасу схемасы
Схема (план) земельного участка

Жер пайдаланушi/ Землепользователь	Государственное учреждение "Отдел земельных отношений, архитектуры и градостроительства Ерейментауского района"
Жер телімінің орналаскан жері/ Месторасположение земельного участка	Акмола облысы, Ерейментау ауданы, Селеты аулы Акмолинская область, Ерейментауский район, с.Селетинское
Мақсатты тағайындау/ Целевое назначение	***балық цехын салу үшін*** для строительства рыбного цеха
Жер учаскесінің меншік құқығының түрі/ Вид права собственности на земельный участок	уақытша өтеулі жер пайдалану (жалға алу)құқығы/ право временного возмездного землепользования (аренды)

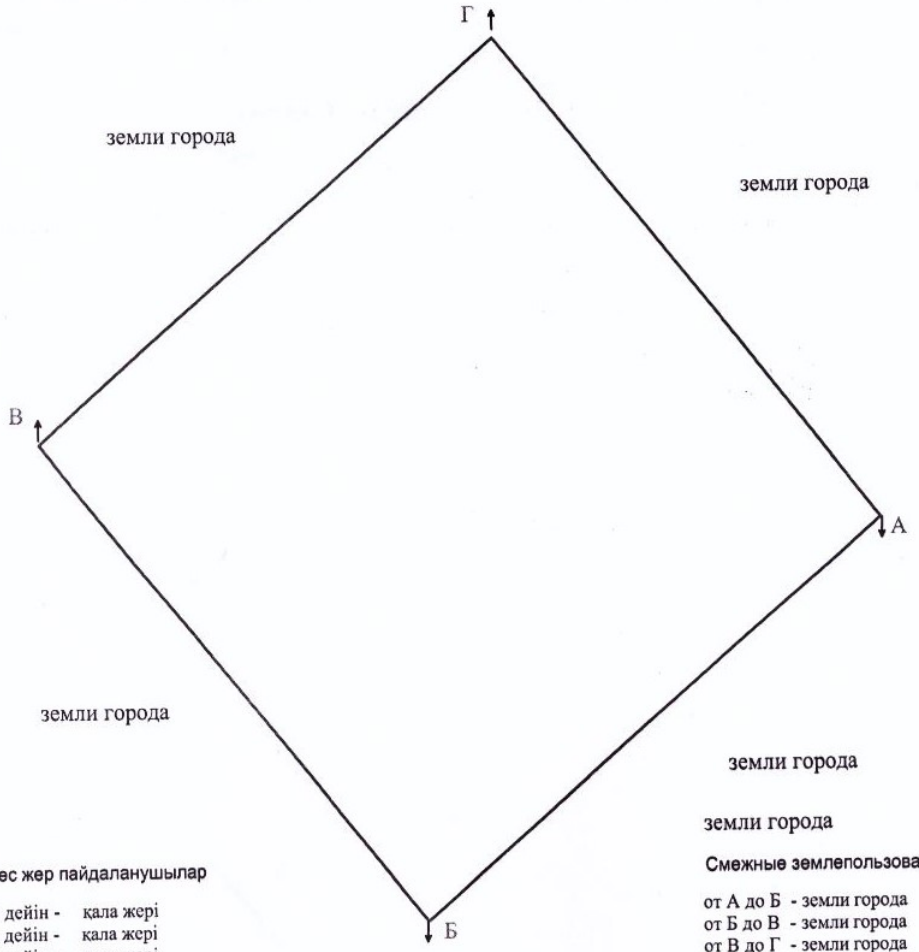

Шектес жер пайдаланушылар

А дан Б ға дейін - қала жері
Б дан В ға дейін - қала жері
В дан Г ға дейін - қала жері
Г дан А ға дейін - қала жері

Смежные землепользователи

от А до Б - земли города
от Б до В - земли города
от В до Г - земли города
от Г до А - земли города

Директоры/ Директор	Кожахмет Н.С.			жер учаскесінің алаңы/ Площадь земельного участка	Беттер/ листов	Парак/ лист	масштаб 1:500
Тексерді/ Проверил	Кожахмет Н.С.				күні/дата		
Исполнитель	Кожахмет Н.С.			1.5985га	26 05 25		

23