Государственное учреждение "Управление архитектуры, градостроительства и земельных отношений г. Аксу"

СХЕМА ОТВОДА ЗЕМЕЛЬНОГО УЧАСТКА

г. Аксу

Испрашиваемое целевое назначение: строительство завода по переработке масленичных и иных культур, складов и объектов малого среднего бизнеса
Местоположение и адрес земельного участка: Павлодарская область, город Аксу
Заявитель: Товарищество с ограниченной ответственностью "Аксу май зауыты" **ИИН/БИН** 250540027268
Цель использования земельного участка: Строительство
Функциональное назначение: Другие земли, объекты жилой застройки
Описание целевого назначения: строительство завода по переработке масленичных и иных культур, складов и объектов малого среднего бизнеса
Площадь земельного участка (гектар/ квадратный метр) 7.418314 га
Дополнительные сведения об участке и объекте строительства: -
Количество этажей: -
Площадь строительства - -

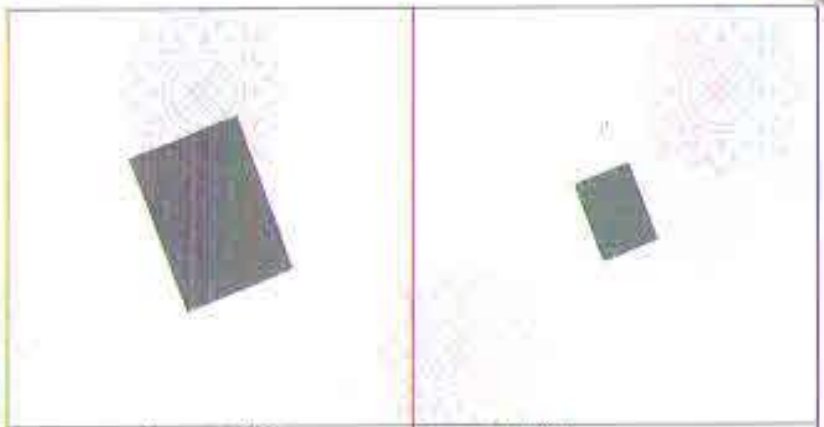

Масштаб 1:5000	Масштаб 1:10000

Условные обозначения:

Зарегистрированный земельный участок

Проектируемый земельный участок

Сводная ведомость координат и длин сторон границ проектируемого земельного участка (система координат WGS 84 / UTM зона 39N)

№ п/п	X	Y	Меры линий, м
1.	627407.40	5776247.62	
			230,05
2.	627621.95	5776330.63	
			321,71
3.	627738.03	5776030.59	
			230,05
4.	627524.03	5775946.18	
			323,22