Схема (план) земельного участка
Жер учаскесінің сызбасы (жоспары)

Жел кестесі орташа облыстық, жылдық
Роза ветров среднеобластная, годовая



ушы (меншік иесі): "Солтүстік Қазақстан облысы Тайынша ауданы әкімдігінің жер қатынастары бөлімі" коммуналдық
екемесі
ватель (собственник): Коммунальное государственное учреждение "Отдел земельных отношений акимата
ого района Северо-Казахстанской области"
сінің орналасқан жері: Солтүстік Қазақстан облысы, Тайынша ауданы, Большеизюм ауылдық округі, Большой Изюм ауылы
ложение земельного участка: Северо-Казахстанская область, Тайыншинский район, Большеизюмовский сельский округ,
шой Изюм
есінің нысаналы мақсаты: өндірістік мақсаттағы объектінің құрылысы үшін
назначение земельного участка: для строительства объекта производственного назначения

тік Қазақстан облысы Тайынша ауданы әкімдігінің жер
стары бөлімі" коммуналдық мемлекеттік мекемесі
нальное государственное учреждение "Отдел земельных
ений акимата Тайыншинского района Северо-Казахстанской области"

А.Бура

2021 г. "_____" _____

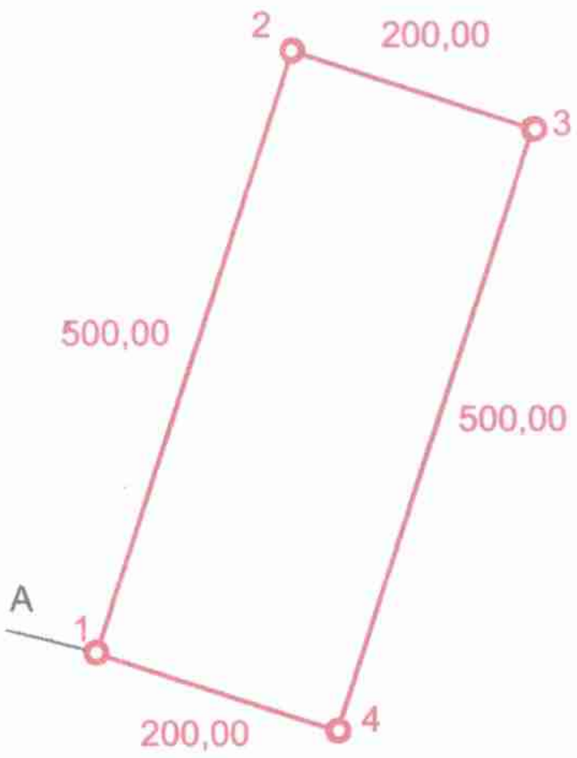

М 1:10000



ШАРТТЫ БЕЛГІЛЕУЛЕР:
УСЛОВНЫЕ ОБОЗНАЧЕНИЯ:

а)	б)
2	

- Жер пайдалану шекаралары және нүкте нөмірлері
а) жобалық; б) қазіргі бар
- Границы землепользования и номера точек
а) проектные; б) существующие

Шектесу учаскелерінің кадастрлық нөмірлері (жер санаттары):
А -дан А -ға дейін - елді мекендердің (Большой Изюм а.) жері
Кадастровые номера (категории земель) смежных участков
от А до А - земли населенных пунктов (с. Большой Изюм)

Директор	Валеев Б.К.		**Жер учаскесінің алаңы Площадь земельного участка**	кезеңі стадия	парақ/парактар лист/листов	Масштаб Масштаб
					1/1	1:10000
				Дата : "02" 08 2021 ж/г		
			10,0га			

"ТеоЗемПлан" БСН/БИН 170340027263