Қазақстан республикасы. Түркістан облысы, Бәйдібек ауданы, Мыңбұлақ ауылдық округі Мыңбұлақ ауылы М.Маметова көшесінің бойынан кәсіпкерлік мақсатқа (емхана) салу үшін 4000 шаршы метр жер телімдерін сауда – саттыққа (аукциондарға) шығаруды сұранамын.

«Азаматтарға арналған үкімет мемлекеттік корпорациясы» коммерциялық емес акционерлік қоғамының ОҚО бойынша филиалы Жер кадастры және жылжымайтын мүлік техникалық тексеру департаментінің Бәйдібек аудандық бөлімшесі басшысы:
Б.Сейдаханов

Бәйдібек аудандық құрылыс және қала қала ұрылысы бөлімінің басшысы:
М.Енжанов

Бәйдібек аудандық тұрғын-үй комуналдық шаруашылық жолаушылар көлігі және автомобиль жолдары бөлімі
Ж.Азизханов

Бәйдібек ауданлық жер қатынастар бөлімінің басшысы
Н.Оразов


«Бәйдібек сұ мемлекеттік коммуналдық кәсіпорынның директоры
Ш.Мунашов

Мыңбұлақ ауылдық округінің әкімі:
Г. Акимбаев

Мыңбұлақ ауылдық округінің жер инспекторы
Ж.Қалдыбаев

ШАРТТЫ БЕЛГІЛЕР

Аукционға қойылатын жер

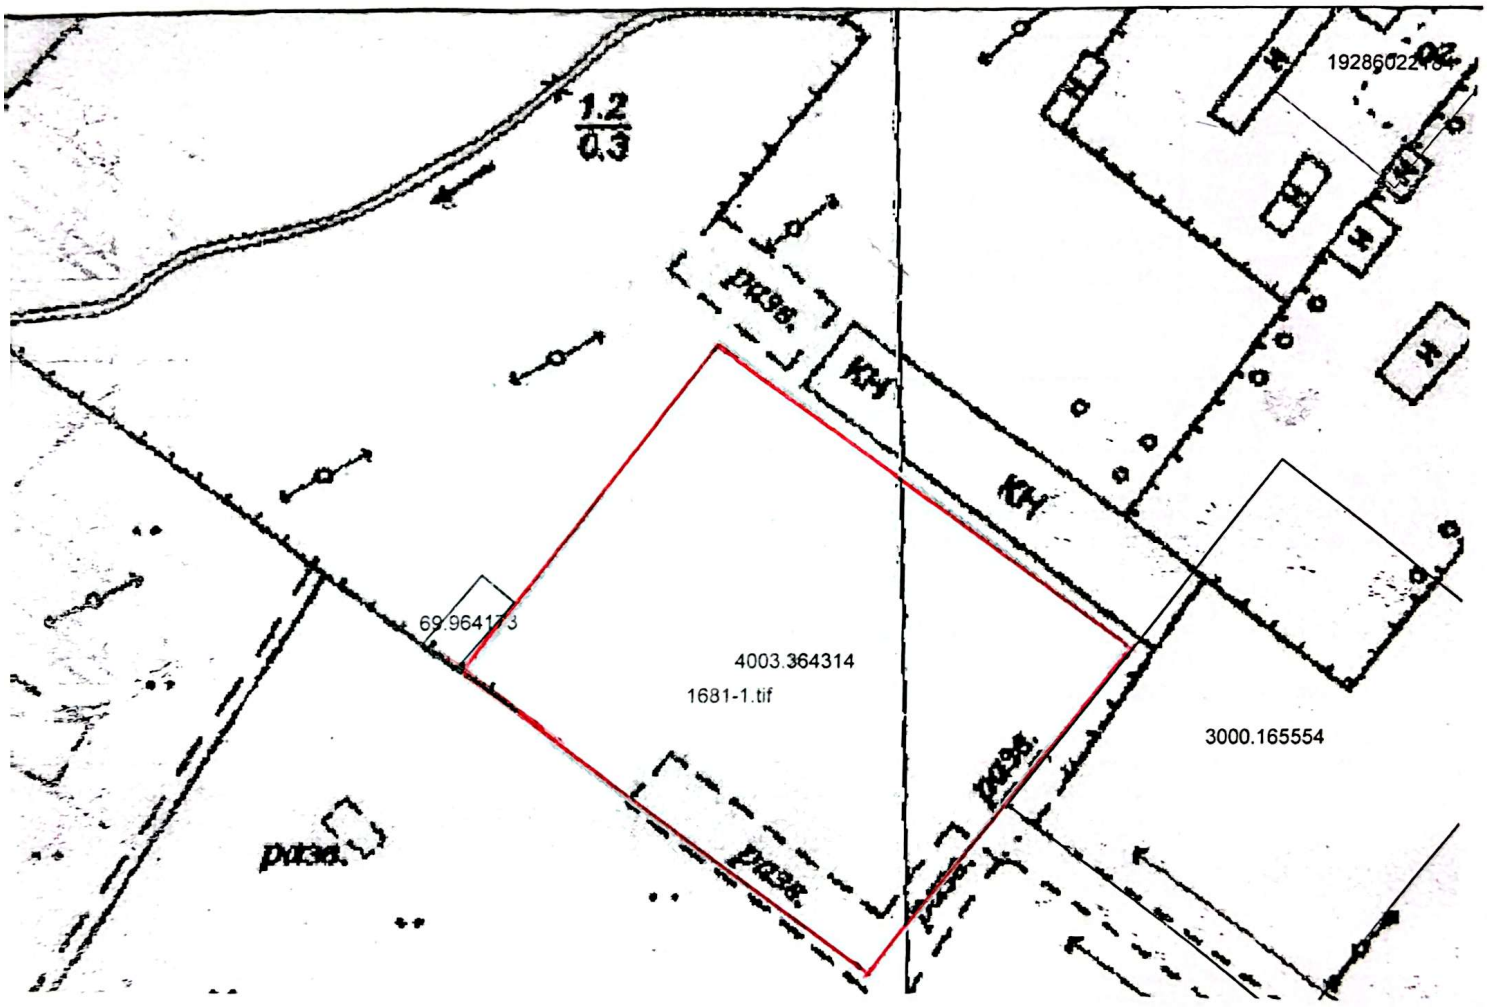

CamScanner көмегімен сканерленген