**Нысандардың құрылысын жүргізуге бөлінетін**
**жер учаскесін алдын ала таңдау және келісу**
**АКТІСІ №____**

***Тапсырыс берушінің аты жөні:*** *Шардара аудандық жер қатынастары бөлімі*

***Мекен жай, телефоны:*** *Шардара қаласы, Қазыбек би көшесі н/з*

***Нысанның атауы:*** *Шағын кәсіпкерлік субъектісі үшін*

***Учаскенің орналасқан орны:*** *Шардара қаласы аумағынан*

***Жер учаскесінің ауданы:*** *1800,0 ш.м.*

***Жер қыртысы:*** *Тегіс*

***Нақты көгалдандырылған:*** *Жоқ*
***Коммуникация:*** *Бар*
***Жанында орналасқан нысандар:*** *Бар*

***Қызыл сызық:*** *Сақталған*

## ҚОРЫТЫНДЫ:

| **Шардара аудандық құрылыс, сәулет және қала құрылысы бөлімі** | **Шардара аудандық жер қатынастары бөлімі** |
|---|---|
| ҚР. ҚН және Е талаптарына сәйкес келді<br>Ескертпе: ҚР 16.07.2001 жылғы №242 заңын және ҚР 31.03.2020 жылғы №174 талаптарын орындау қажет. | |
| **Шардара аудандық құрылыс, сәулет және қала құрылысы бөлімінің басшысы:** | **Шардара аудандық жер қатынастары бөлімінің басшысы:** |
| М.О<br>А.Махашев | М.О<br>С.Ильясов |

**Шардара қаласы аумағынан шағын кәсіпкерлік субъекті үшін саудаға ұсынылған жер учаскесінің стиуациялық схемасы**
**М 1:2000**

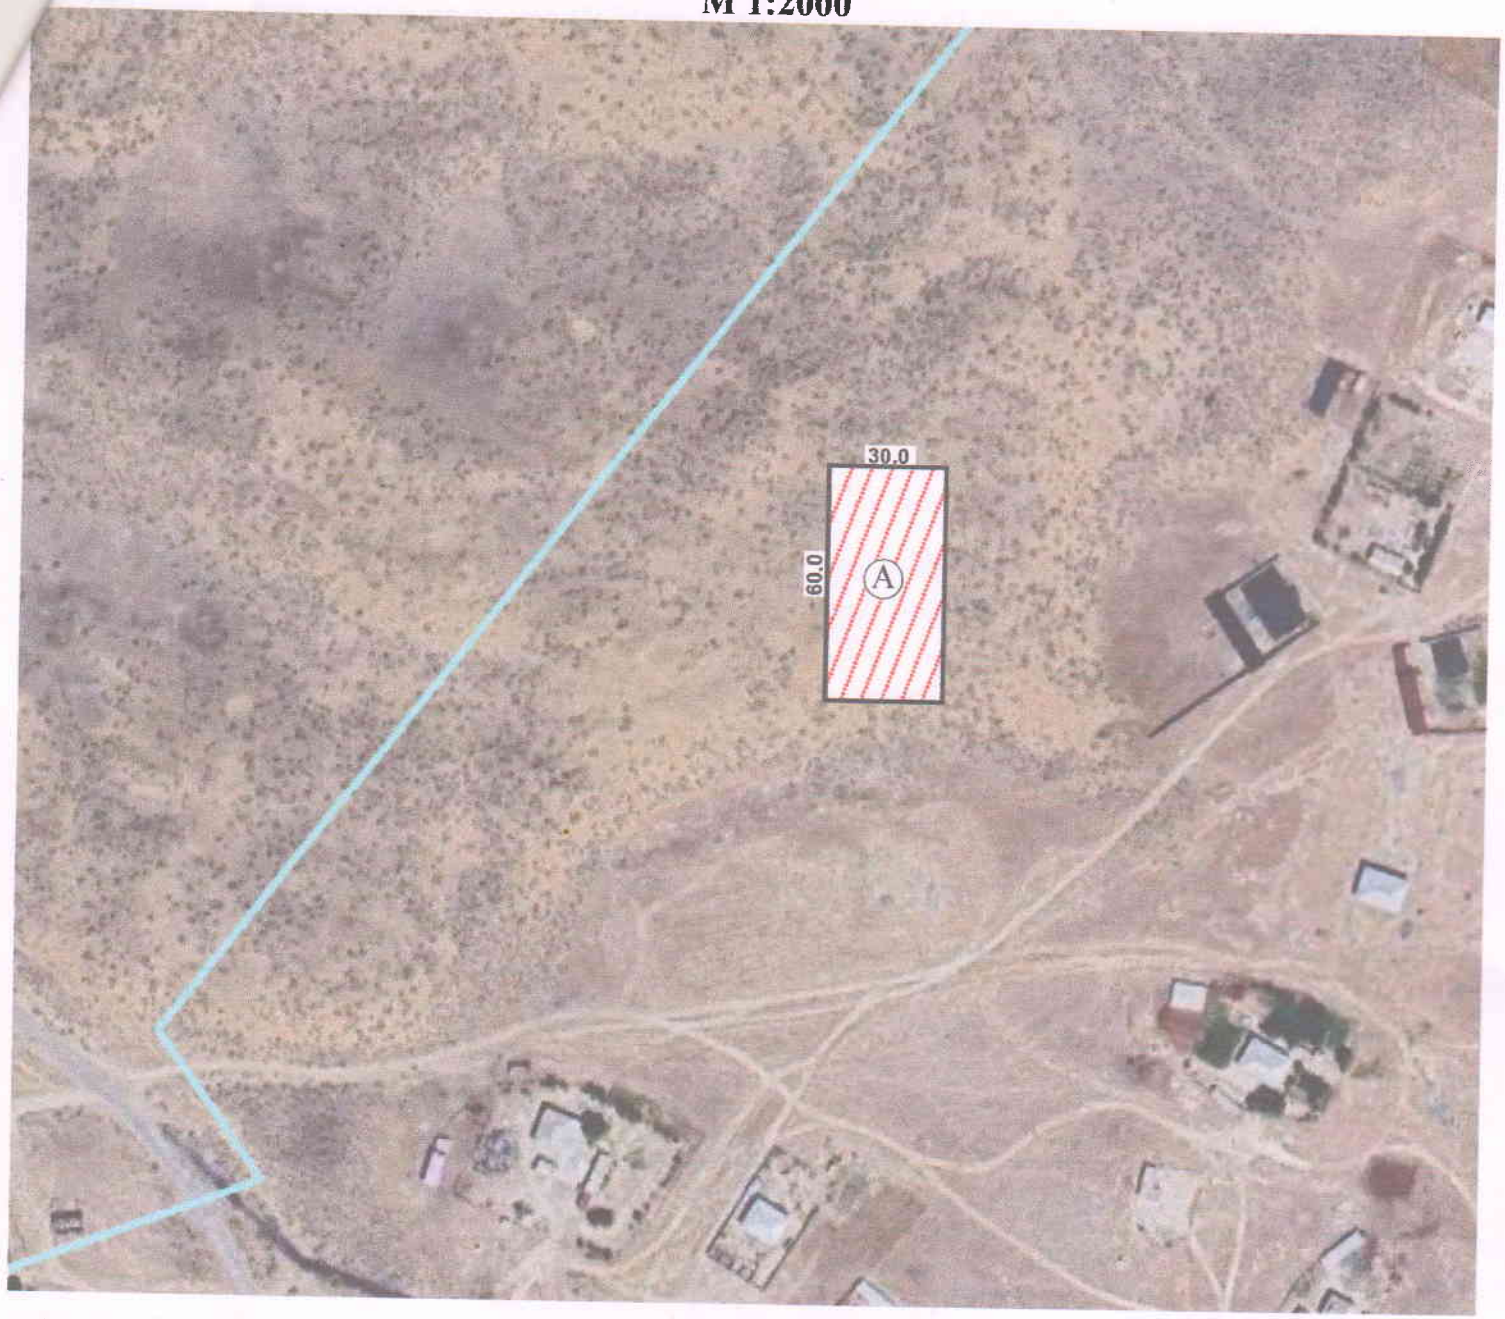


А- Саудаға ұсынылған жер телімінің жалпы ауданы- 1800,0 ш.м.

**КЕЛІСІЛДІ:**

**Шардара аудандық құрылыс, сәулет және қала құрылысы бөлімің басшысы** **А.Махашев**

**Шардара аудандық жер қатынастары бөлімінің басшысы** **С.Ильясов**

**Қала әкімі** **О.Айдосов**

Орындаушы маман
С.Омаров