20

448

Астана қаласында сұратылған жер учаскесін орналастырудың жағдайлық сызбасы
Ситуационная схема размещения испрашиваемого земельного участка в г. Астана

Объектінің атауы: **Жарнама-ақпараттық объект**
Наименование объекта: Рекламно-информационный объект

Учаскенің мекен-жайы: **Есіл ауданы, Мәңгілік Ел даңғылы және Хусейн бан Талал көшесінің қиылысы ауданы**
Адрес участка: Район Есиль, район пересечения проспекта Мангилик Ел и улицы Хусейн бан Талал

Құрылыс салушы: **Аукционнан сату үшін**
Застройщик: Для реализации с аукциона

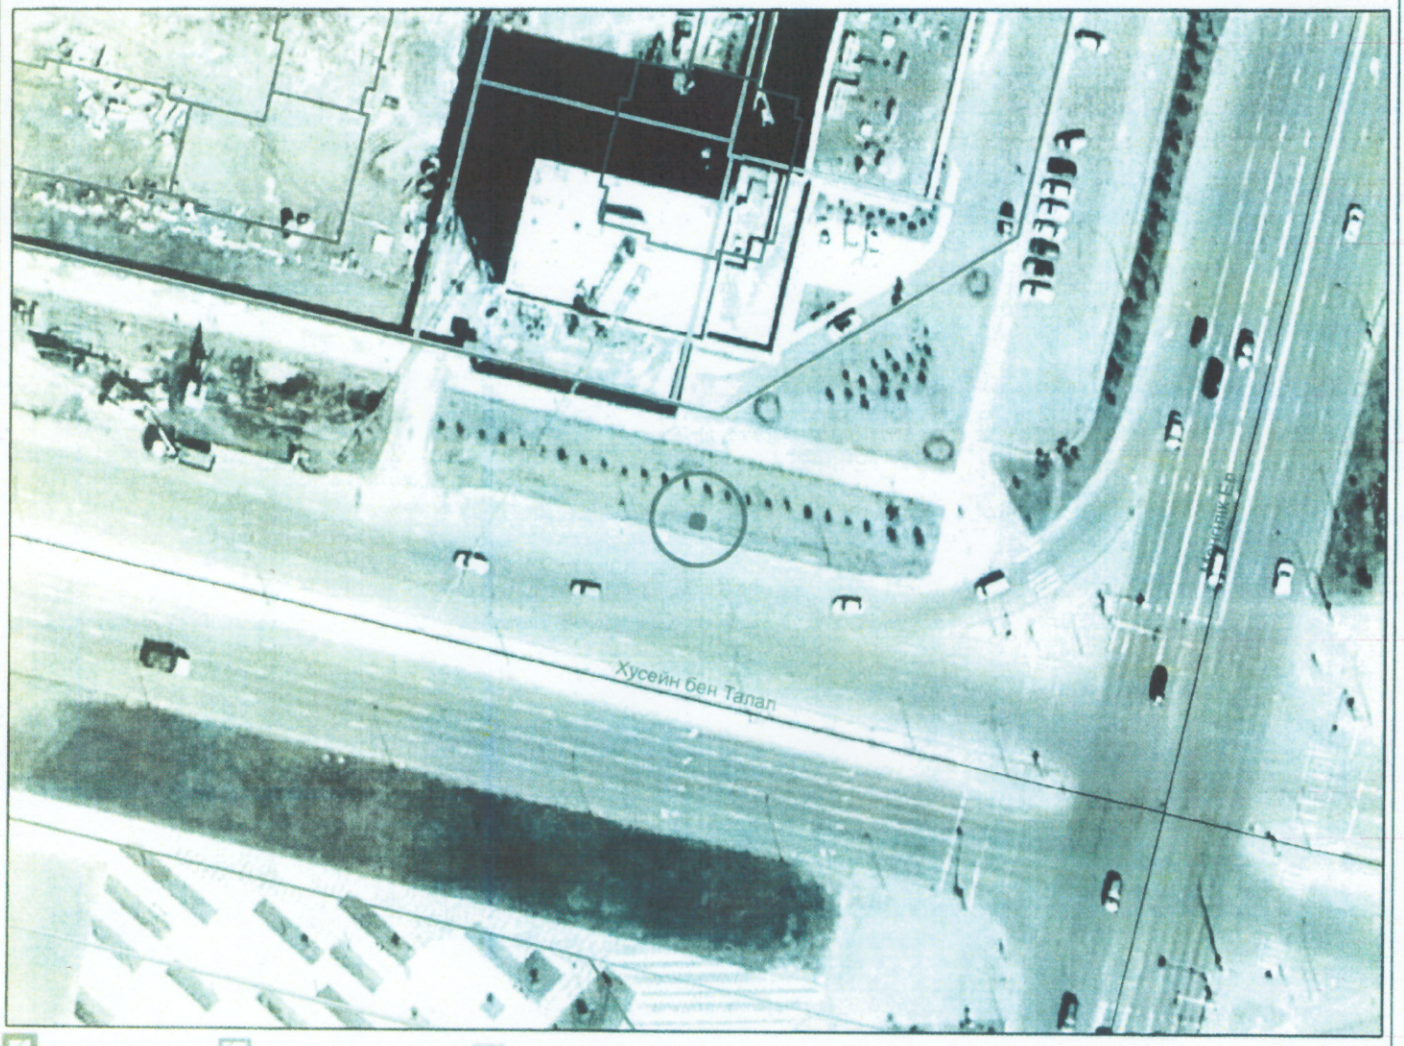

-бөлінген жер учаскесі -бұрын бөлінген жер учаскесі -учаскенің тиісті құқығы

М 1:1000

ПДП	улица
ГП	Территория автомобильных дорог
Наименование ПДП	ПДП первого этапа района южного направления в границах ул. №25, №26, пр. Кабанбай батыра, ул. №30, Орынбор, канал Нура-Ишим, ул. №31, №37, Енбекшилер, №120-2538 от 14.12.16
Примечание	Запрашиваемый участок за красной линией, существующее благоустройство, отвод ГУ "УТиРДТИ" Улица Хусейн бен Талал (улица № 31) №510-1047 от 01.06.23, 3 года

Р.Жакупов			Sуч=1.0 м2	
А.Есов				
			id=159896	
Д.Алтаев			Астана қаласында сұратылған жер учаскесін орналастырудың жағдайлық сызбасы	Астана бас жоспары ГЗЖИ" ЖШС
И.Лейман				
Б.Оспанов		06.03.2025		