
Қызылорда қаласы, Ақмаржан шағын ауданы, Мыңбұлақ көшесі, нөмірсіз мекенжайында орналасқан, логистикалық орталық үшін мемлекеттік меншіктегі жер учаскелерін сауда-саттықта (аукцион, конкурстарда) жеке меншікке сатуға және уақытша жер пайдалану құқығы табысталуға дайындалған алдын-ала таңдау СХЕМАСЫ

*Жер учаскесінің көлемі – **1,0 га***

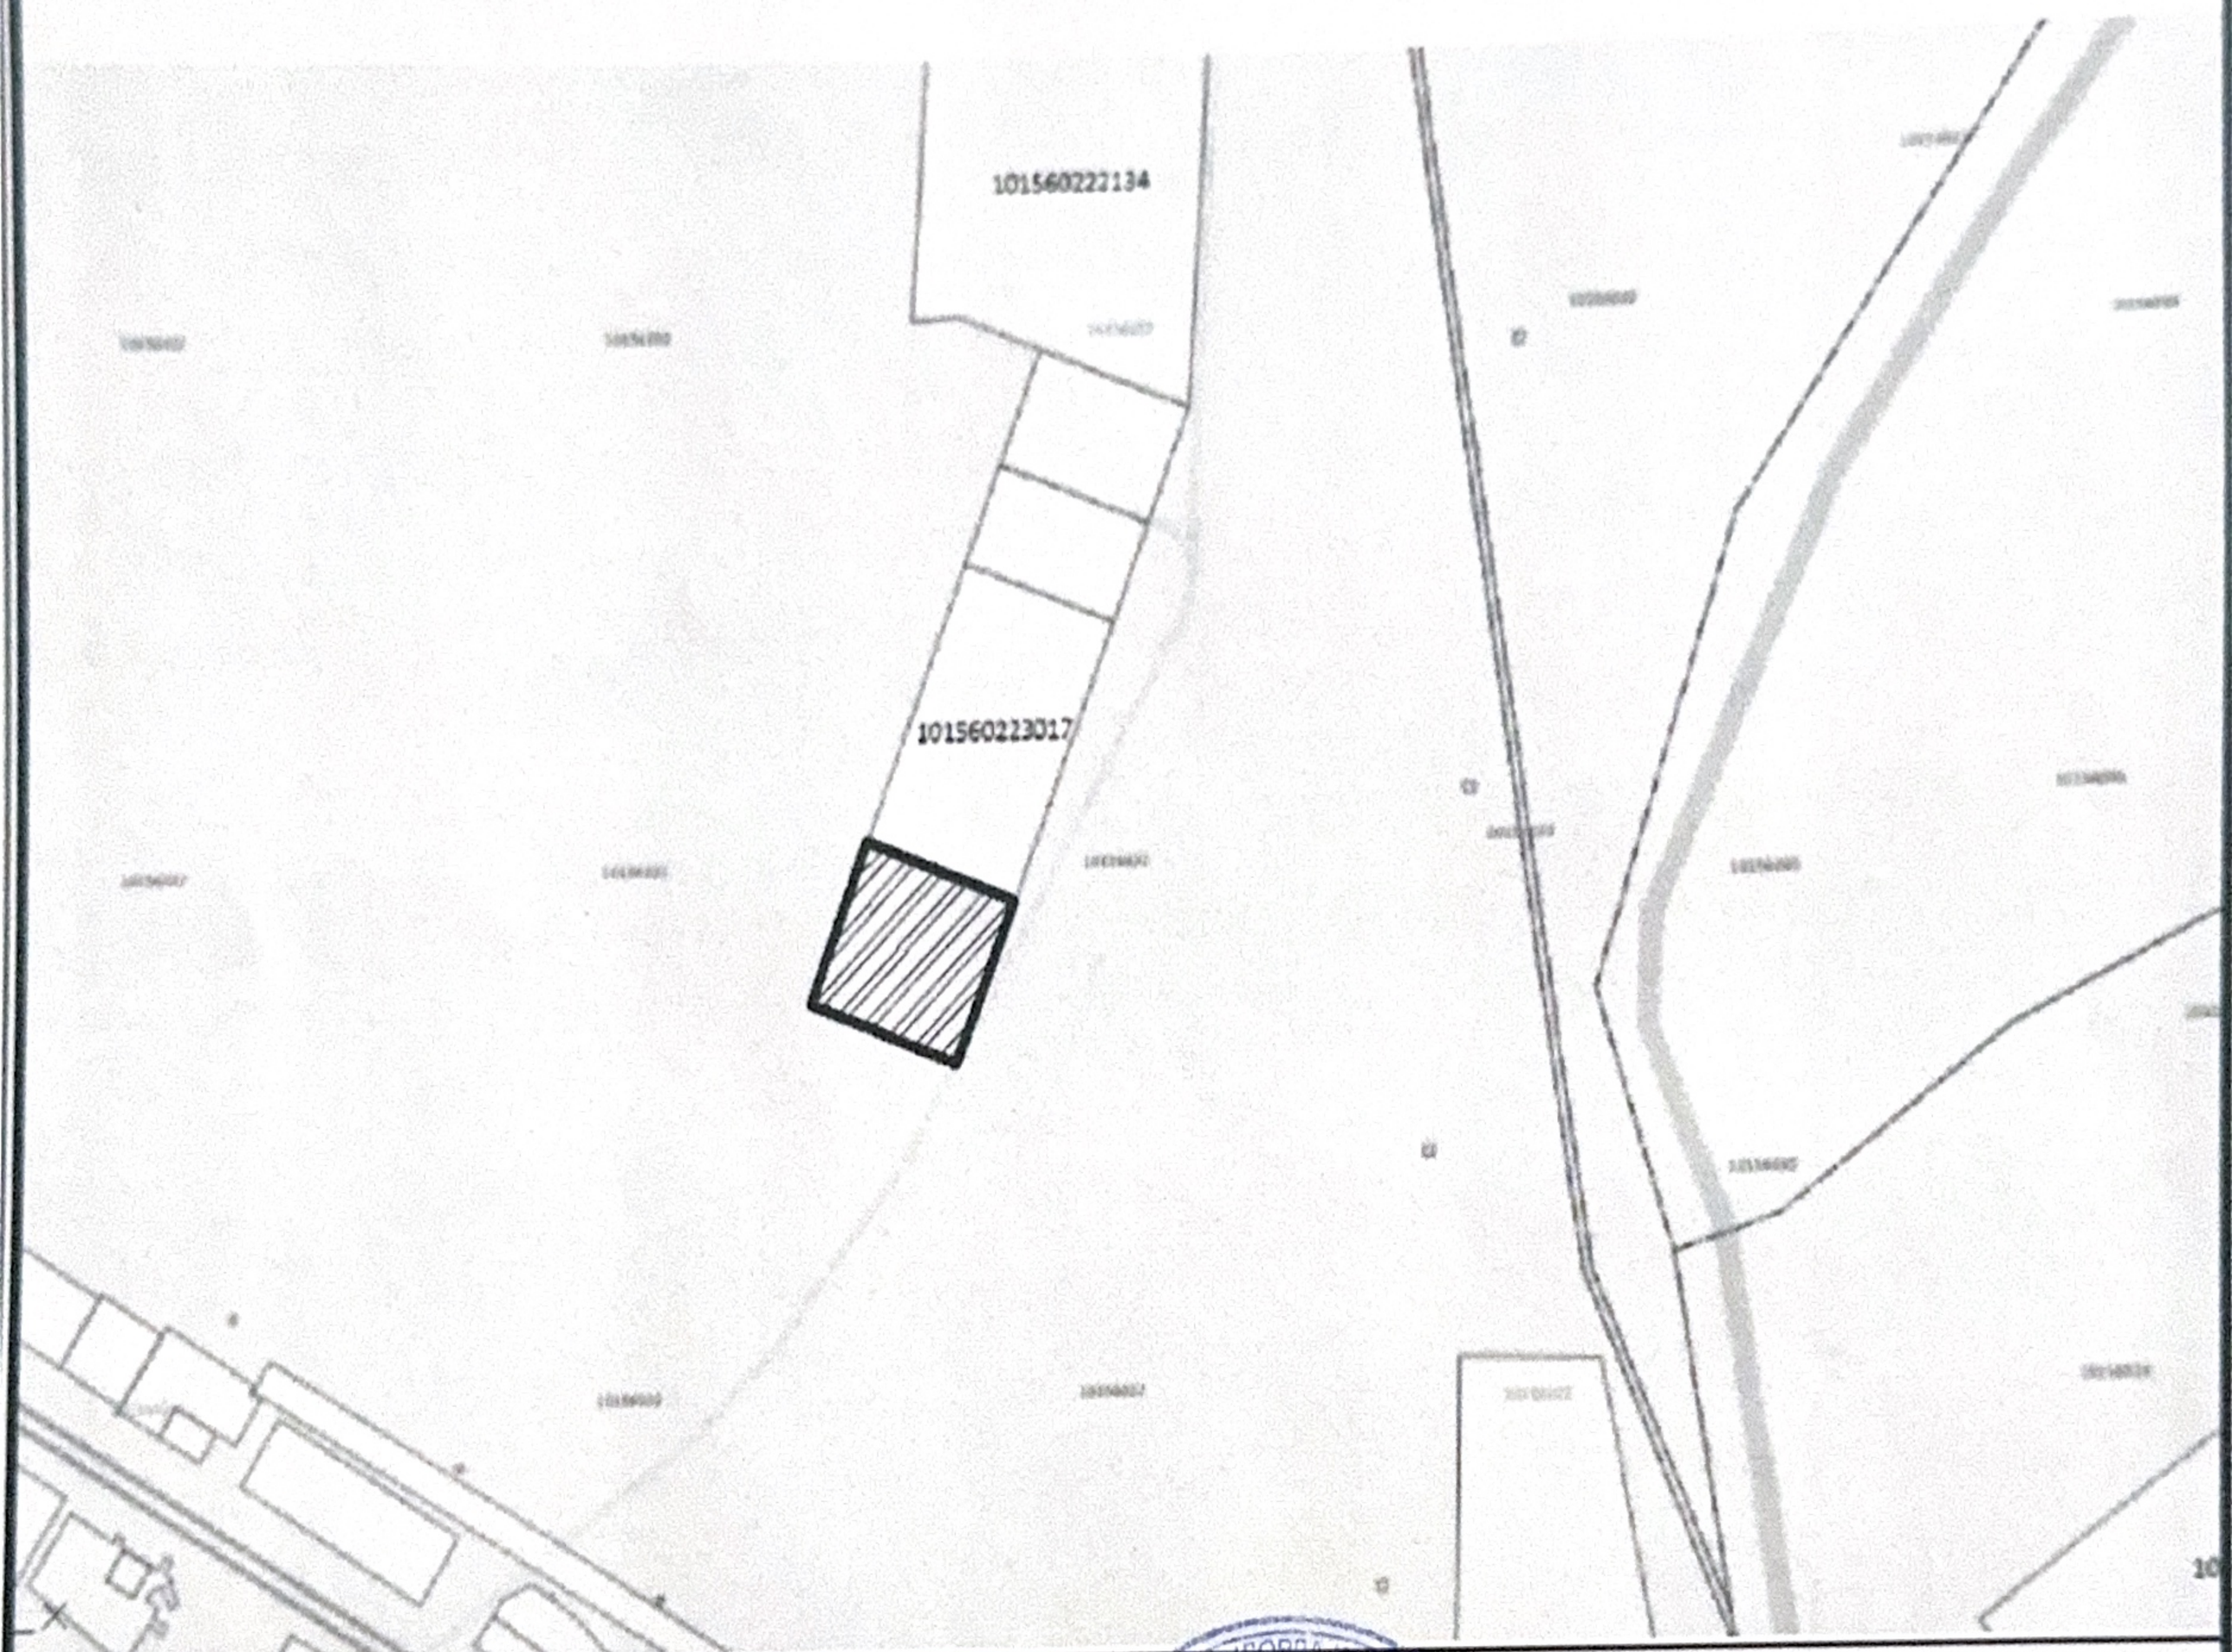

"Қызылорда қаласының ауыл шаруашылығы мен жер қатынастары бөлімі» коммуналдық мемлекеттік мекемесінің бас маманы ***К. Будикова***

Қызылорда қаласының сәулет және қала құрылысы бөлімі» коммуналдық мемлекеттік мекемесінің сектор меңгерушісі ***Е. Мүбәрәк***