Нысандардың құрылысын жүргізуге бөлінетін
жер учаскесін алдын ала таңдау және келісу
АКТІСІ №___

Тапсырыс берушінің аты жөні: *Шардара аудандық жер қатынастары бөлімі*

Мекен жай, телефоны: *Шардара қаласы, Қазыбек би көшесі н/з*

Нысанның атауы: *Көп қабатты тұрғын үй құрылысы үшін*

Учаскенің орналасқан орны: *Шардара ауданы, Шардара қаласы №50 көшесі бойынан*

Жер учаскесінің ауданы: *782,0 ш.м.*

Жер қыртысы: *Тегіс*

Нақты көгалдандырылған: *Жоқ*
Коммуникация: *Бар*
Жанында орналасқан нысандар: *Бар*

Қызыл сызық: *Сақталған*

ҚОРЫТЫНДЫ:

Шардара аудандық құрылыс, сәулет және қала құрылысы бөлімі	**Шардара аудандық жер қатынастары бөлімі**
ҚР. ҚН және Е талаптарына сәйкес келді Ескертпе: ҚР 16.07.2001 жылғы №242 заңын және ҚР 31.03.2020 жылғы №174 талаптарын орындау қажет. Шардара қаласының 2024 жылғы 24 қаңтардағы №18-88-VIII шешімімен бекітілген бас жоспарында көп қабатты тұрғын үй құрылысы қаралғандығына байланысты басқа құрылыс мақсаттарына рұқсат етілмейді.	
Шардара аудандық құрылыс, сәулет және қала құрылысы бөлімінің басшысы: **М.О** **А.Махашев**	**Шардара аудандық жер қатынастары бөлімінің басшысы:** **М.О** **С.Ильясов**

Шардара қаласы, №50 көшесі бойынан көп қабатты тұрғын үй құрылысы үшін саудаға ұсынылған жер учаскесінің стиуациялық схемасы
М 1:2000

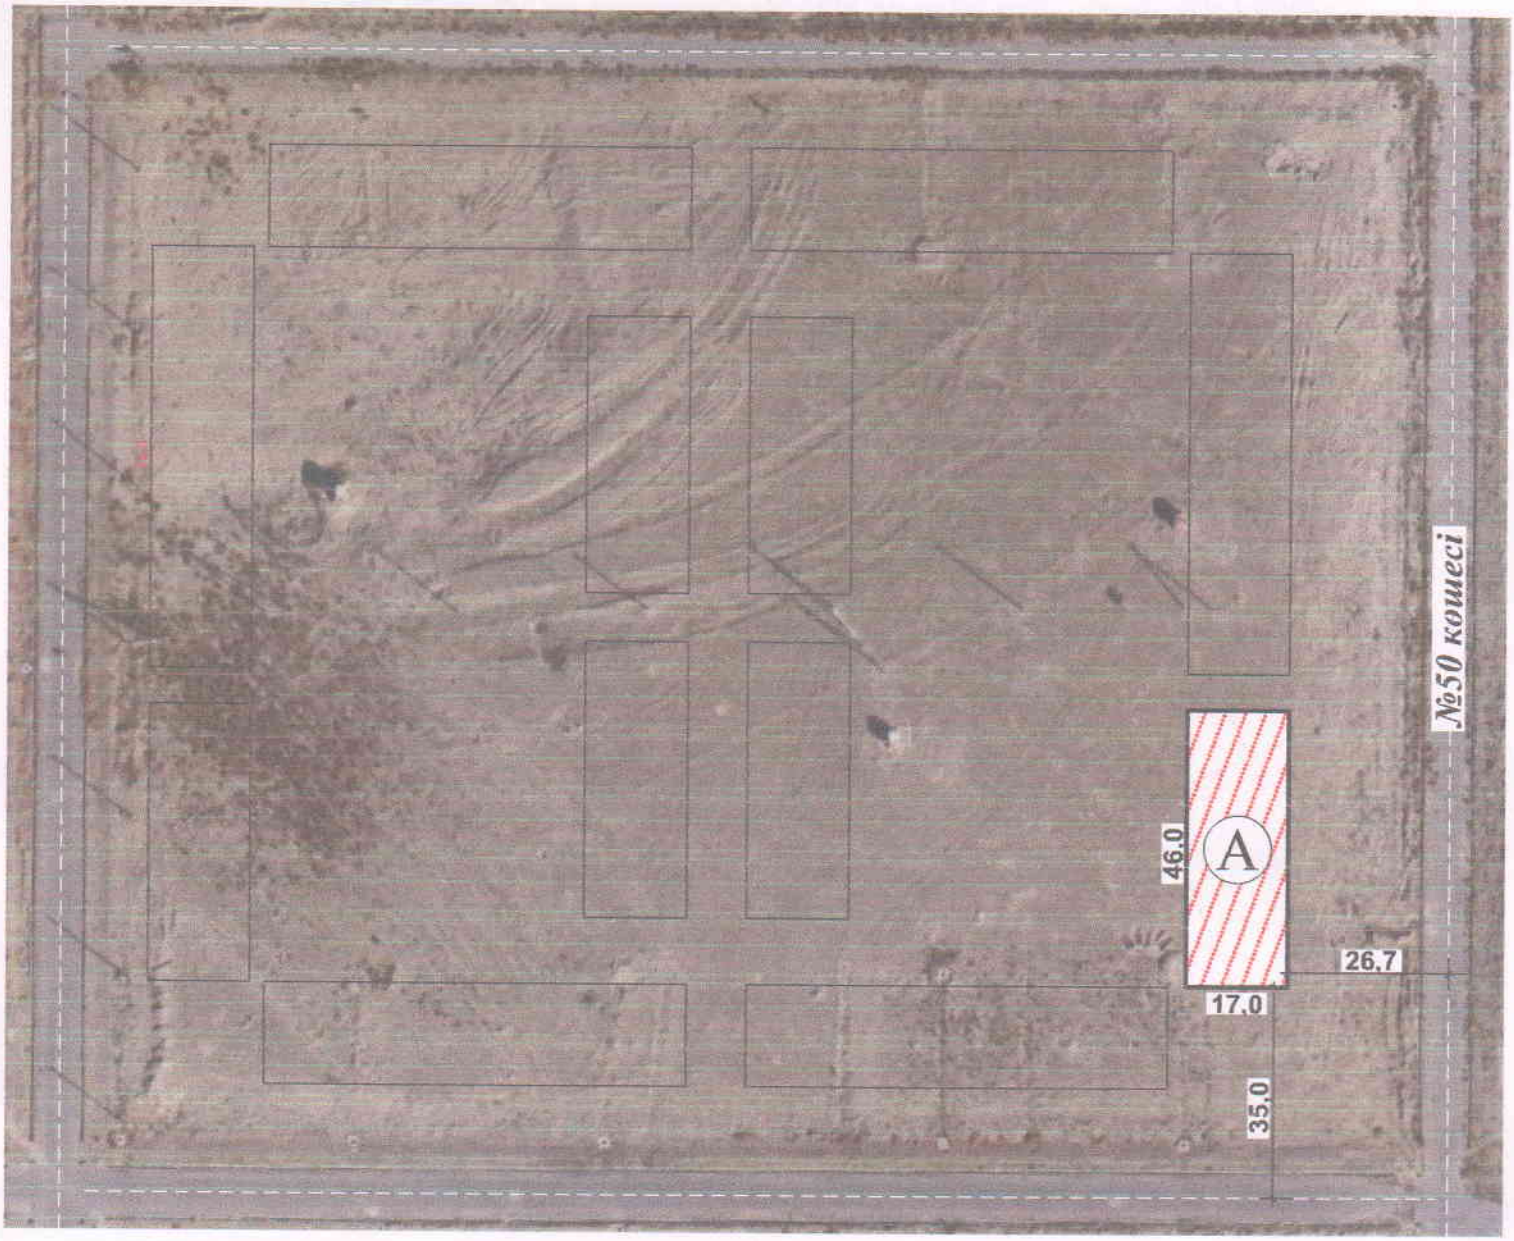

А- Саудаға ұсынылған жер телімінің жалпы ауданы- 782,0 ш.м.

КЕЛІСІЛДІ:

Шардара аудандық құрылыс, сәулет және қала құрылысы бөлімің басшысы **А.Махашев**

Шардара аудандық жер қатынастары бөлімінің басшысы **С.Ильясов**

Қала әкімі **О.Айдосов**

Орындаушы маман
С.Омаров