
Схема расположения земельного участка

(9)

Целевое назначение: Обслуживание здания (строений и сооружений)
Местоположение земельного участка: Целиноградский район, Караоткельский с/о, с. Караоткель
Площадь земельного участка 0,1248 га

испрашиваемый земельный участок

ГУ "Отдел земельных отношений Целиноградского района"
Нуртазин А.А.

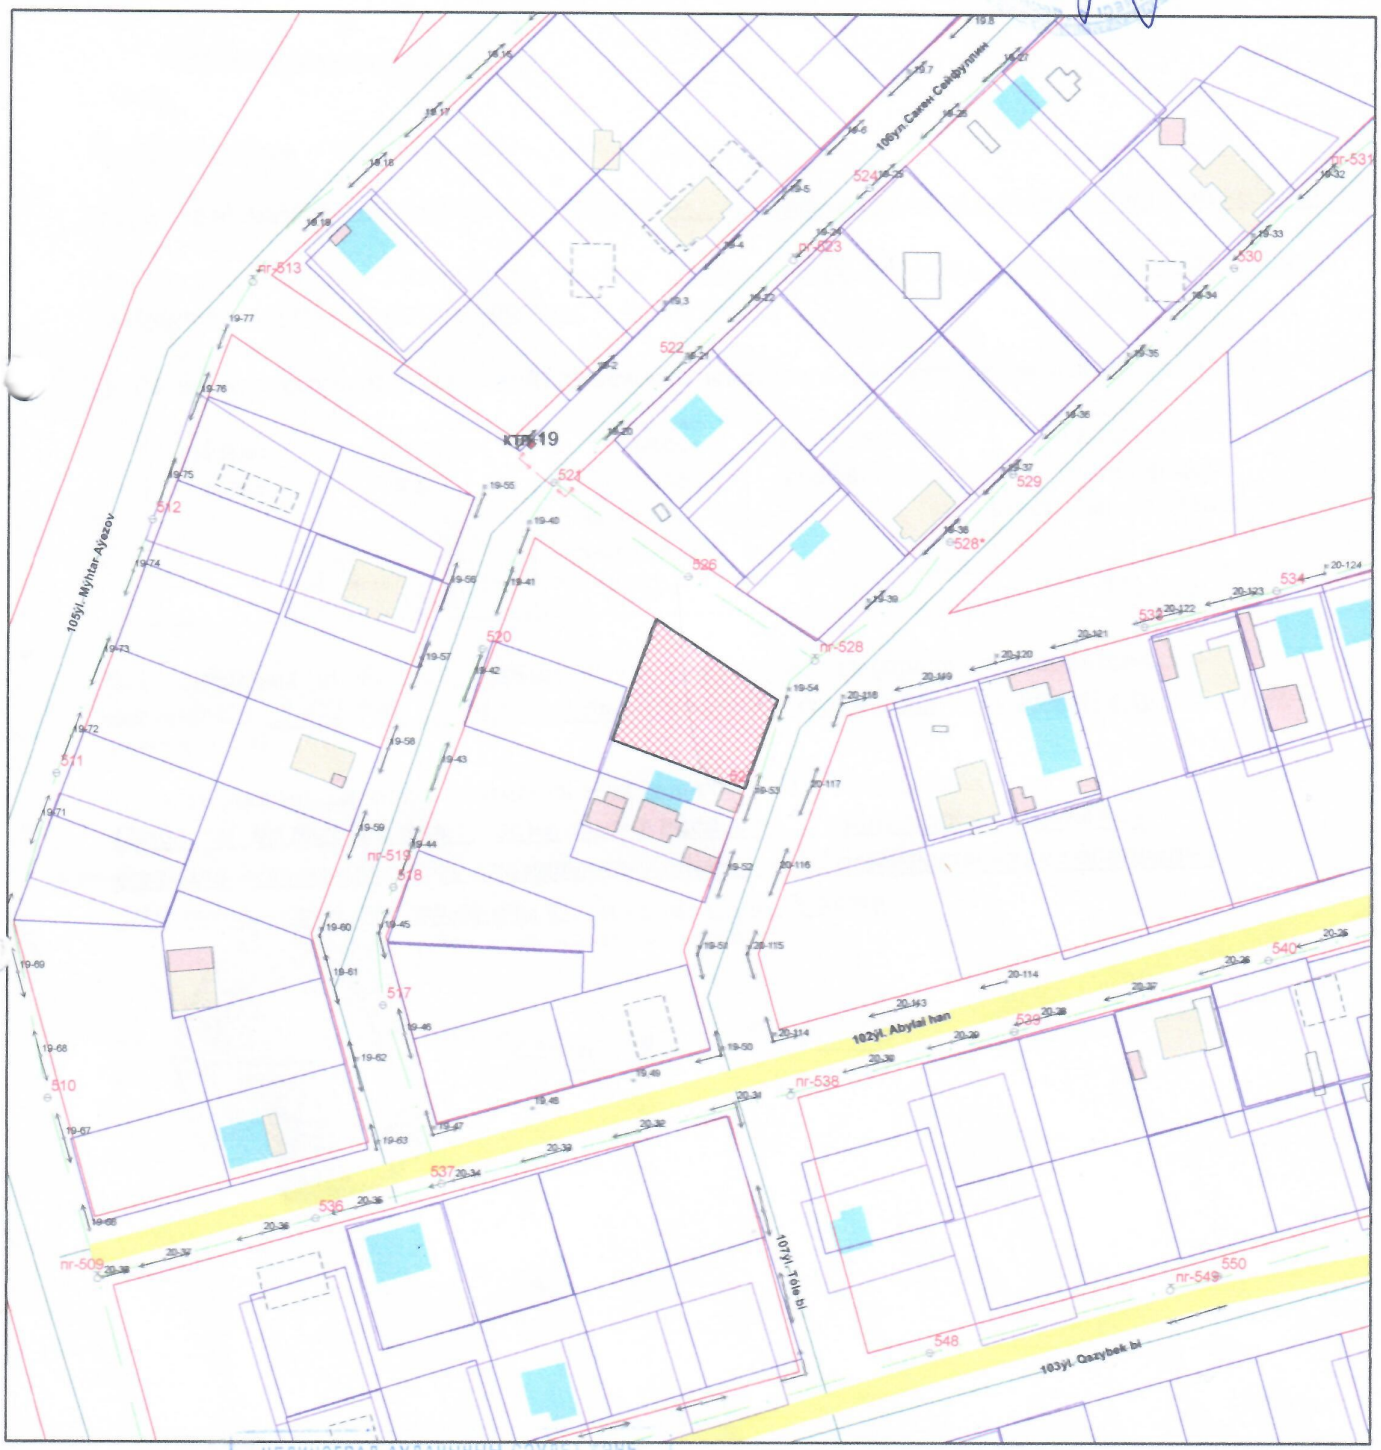

	ГУ "ОТДЕЛ АРХИТЕКТУРЫ И ГРАДОСТРОИТЕЛЬСТВА ЦЕЛИНОГРАДСКОГО РАЙОНА" АКМОЛИНСКОЙ ОБЛАСТИ		
Руководитель Тулеубеков Д.М.	Караоткельский с/о, Целиноградский р-н	листов	масштаб
		1	1:2000
Специалист Жусіпбек К.Ж.	СХЕМА	23.02.2022 г.	