Жер учаскелерін қалыптастыру жөніндегі
жерге орналастыру жобасын жасау
қағидаларына
10-қосымша

Нысан

Елді мекендер (қалалар, кенттер мен ауылдық елді мекендер) шегінде орналасқан жер учаскесін жобалау кезінде жер учаскесінің схемасы (жоспары)

Меншік иесі/жер пайдаланушы: **"Жәнібек аудандық жер қатынастары бөлімі" ММ**

Нысаналы мақсаты: **ғимараттар мен құрылыстарға қызмет көрсету үшін**

Құқық түрі: **уақытша өтеулі 3 жыл мерзімге**

Орналасқан жері: **БҚО, Жәнібек ауданы, Жәнібек ауылдық округі**

Алаңы: **1,0 га.**

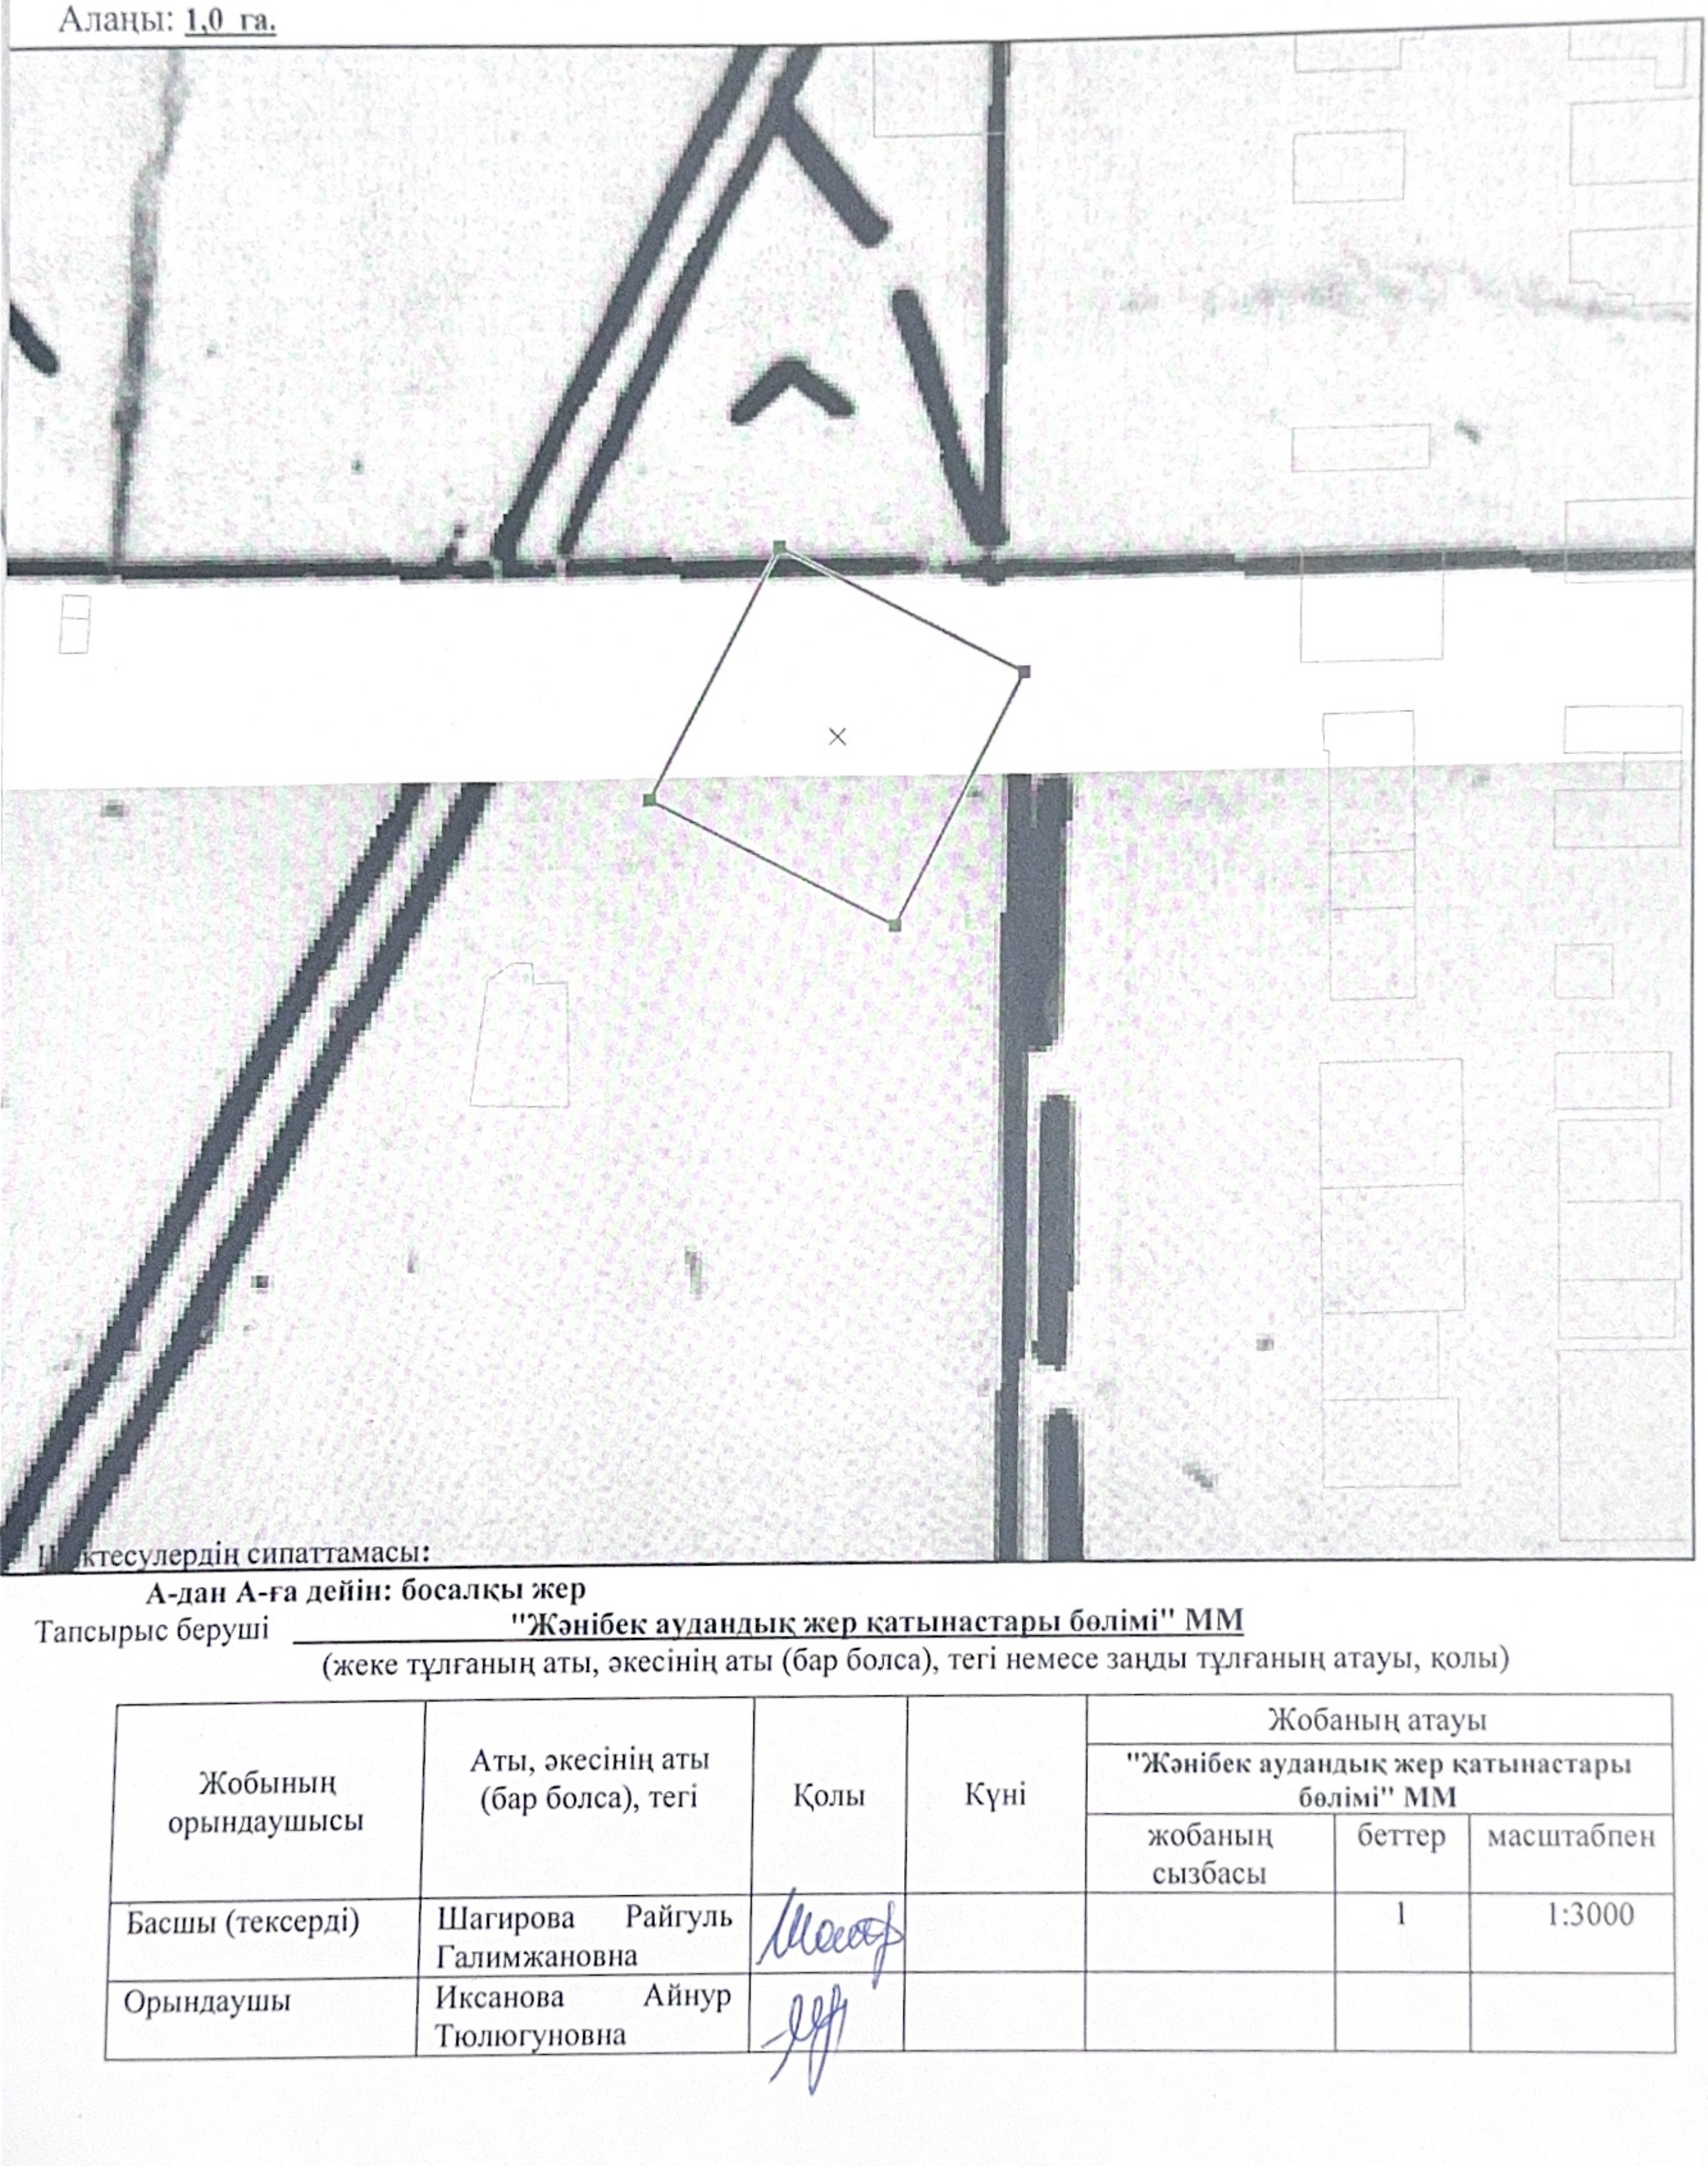

Шектесулердің сипаттамасы:

А-дан А-ға дейін: босалқы жер

Тапсырыс беруші **"Жәнібек аудандық жер қатынастары бөлімі" ММ**

(жеке тұлғаның аты, әкесінің аты (бар болса), тегі немесе заңды тұлғаның атауы, қолы)

Жобының орындаушысы	Аты, әкесінің аты (бар болса), тегі	Қолы	Күні	Жобаның атауы		
				"Жәнібек аудандық жер қатынастары бөлімі" ММ		
				жобаның сызбасы	беттер	масштабпен
Басшы (тексерді)	Шагирова Райгуль Галимжановна				1	1:3000
Орындаушы	Иксанова Айнур Тюлюгуновна					