Жер учаскесінің жобалық планы.
"Қарқия аудандық жер қатынастары бөлімі" ММ
Учаскенің орналасқан жері: Маңғыстау облысы,
Қарақия ауданы, Құрық ауылы жері
Пайдалану нысаны: су тұщытқыш зауыт құрылысын салу үшін.
Шектеулер мен ауыртпашылықтар: жоқ
жер учаскесінің ауданы - S=0,2 га;
кадастрлық нөмірі: 13-197-001-2386

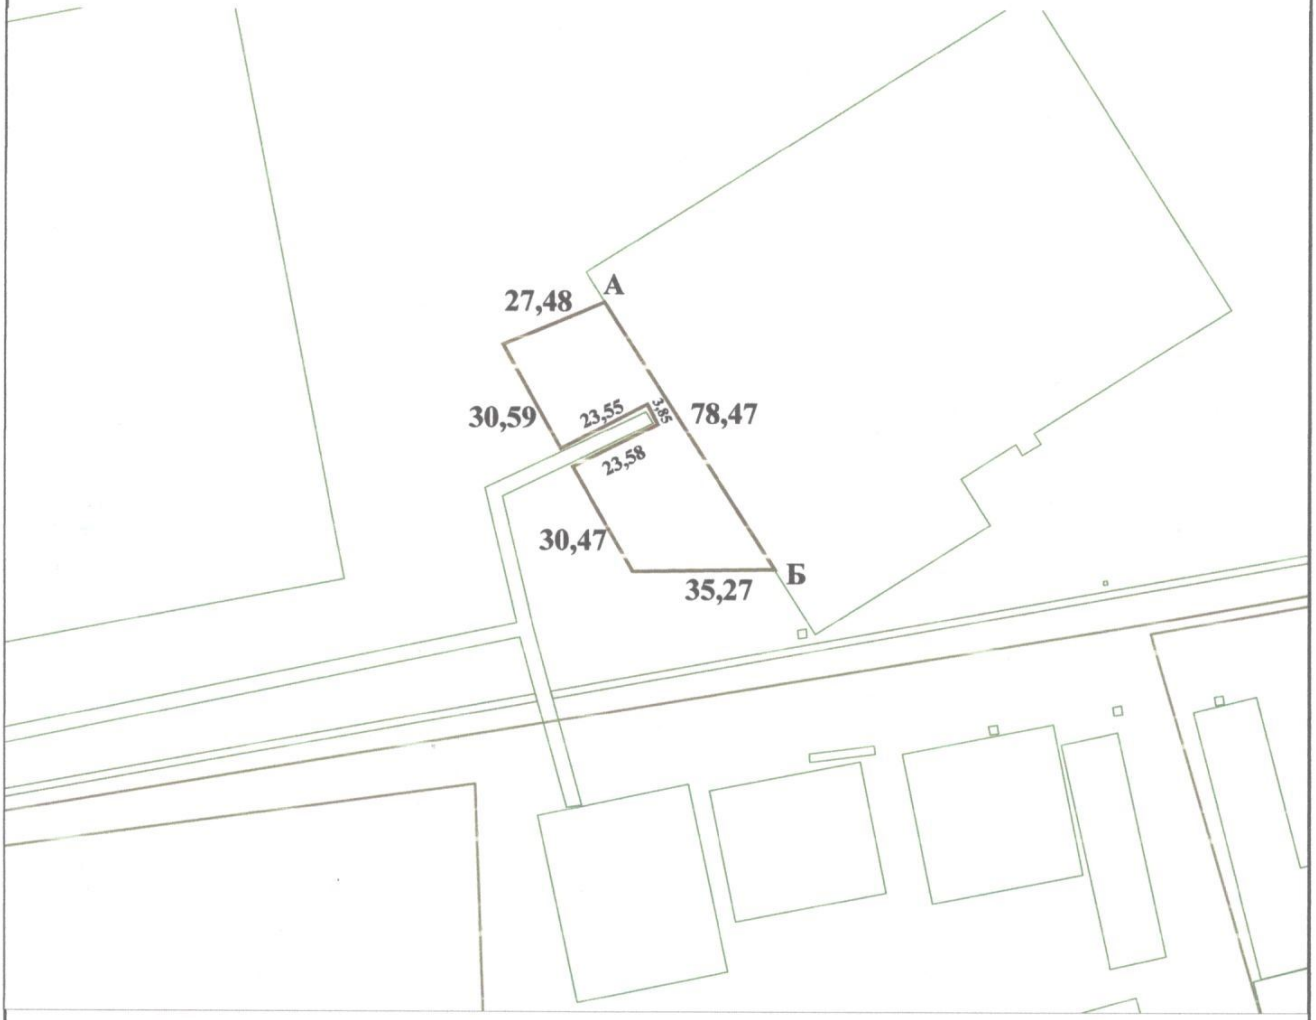

Шектесу тізімдерінің сипаты

А-дан Б -ға дейін 13-197-001-1314
Б-дан А -ға дейін елді-мекен жері

Келісемін_____ "Қарақия аудандық жер қатынастары бөлімі" ММ-нің басшысы Н.Мекенова

Шартты белгілер:

35,27 - **Жер учаскесінің өлшемдері және шекарасы**

Лауазымы	аты-жөні	қолы	күні
Бөлім басшысы	Лепесов А.		10.10.2022 ж.
Орындаған	Шаудирбаев И.		10.10.2022 ж.
Оператор	Батырбаева З.		10.10.2022 ж.

Жерге орналастыру жобасы
Землеустроительный проект

Маңғыстау облысы, Қарақия ауданы, Құрық ауылы жері

Жоба сызбасы
су тұщытқыш зауыт құрылысын салу үшін.

Кезеңі стадия	Парақ/парақтар Лист/листов	Масштаб
П	-1-	1:2 000

"Тіркеу және ЖерКадастры " бойынша КБ
КО "Регистрация и ЗемКадастра"