Публичная кадастровая карта

07.10.2024 г.

СХЕМА
испрашиваемого земельного участка № 24261920241007000012


Площадь, гектар: 0.49

Идентификатор земельного участка: 24261720241007000012

Целевое назначение: Для строительство цеха по переработке строительных материалов.

Местоположение: Муканшинский, с.Муканши (с. Муканши, ул. Оракты батыр, №55)

Категория: Земли населенных пунктов (городов, поселков и сельских населенных пунктов)

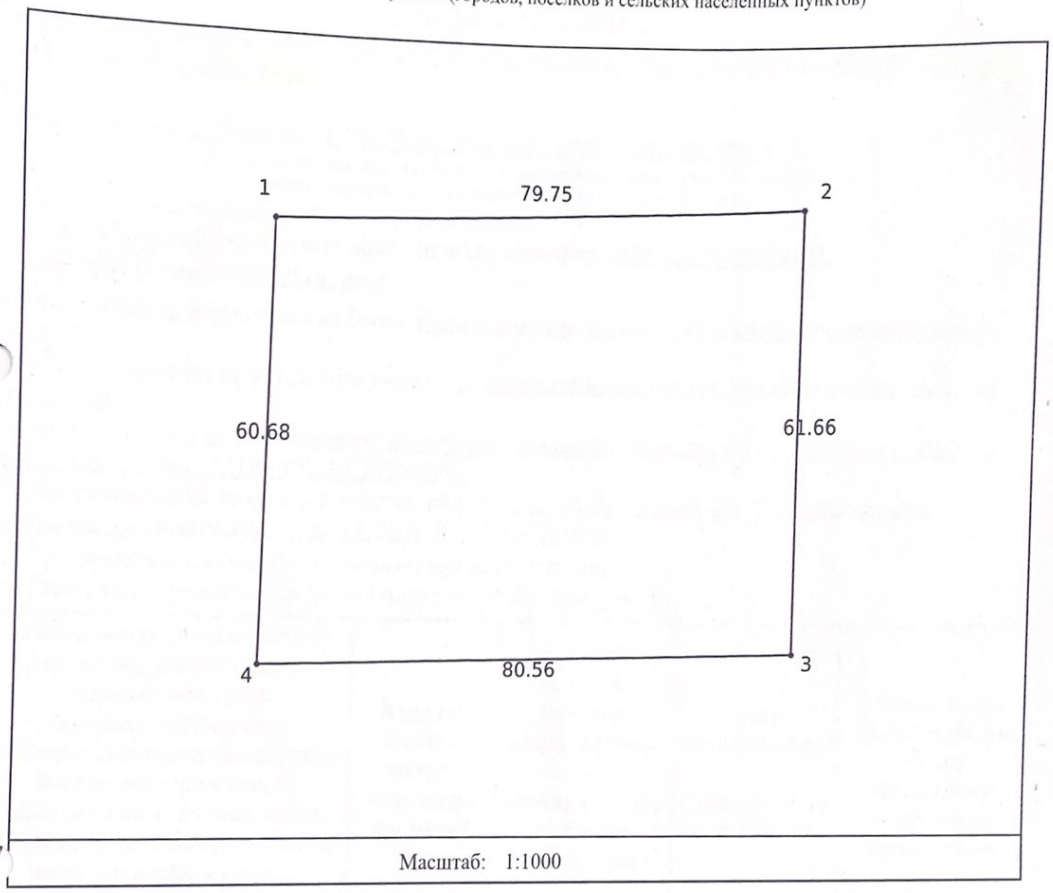

Масштаб: 1:1000

Осы құжат «Электрондық құжат және электрондық цифрлық қолтаңба туралы» 2003 жылғы 7 қаңтардағы N 370-II ҚРЗ 1 бабына сәйкес қағаз жеткізгіштегі құжатпен бірдей.
Данный документ согласно пункту 1 статьи 370-II ЗРК от 7 января 2003 года «Об электронном документе и электронной цифровой подписи» равнозначен документу на бумажном носителе.

*штрих-код БЕЛИЖАНОВ ДАНИЯР САЙЛАУОВИЧ электрондық-цифрлық қолтаңбасымен қол қойылған деректерді қамтиды
*штрих-код содержит данные, подписанные электронно-цифровой подписью БЕЛИЖАНОВ ДАНИЯР САЙЛАУОВИЧ.