АКТ
расположения земельного участка для торгов (конкурсов, аукционов)

Наименование объекта: *Земельный участок для ~~строительства и обслуживания объекта~~ установки и обслуживания рекламного щита*

***Адрес земельного участка**: п. Шортанды, улица Пролетарская* исправленному верить

Заказчик: *ГУ "Отдел земельных отношений архитектуры и градостроительства"*

Общая площадь- 0,0004 га

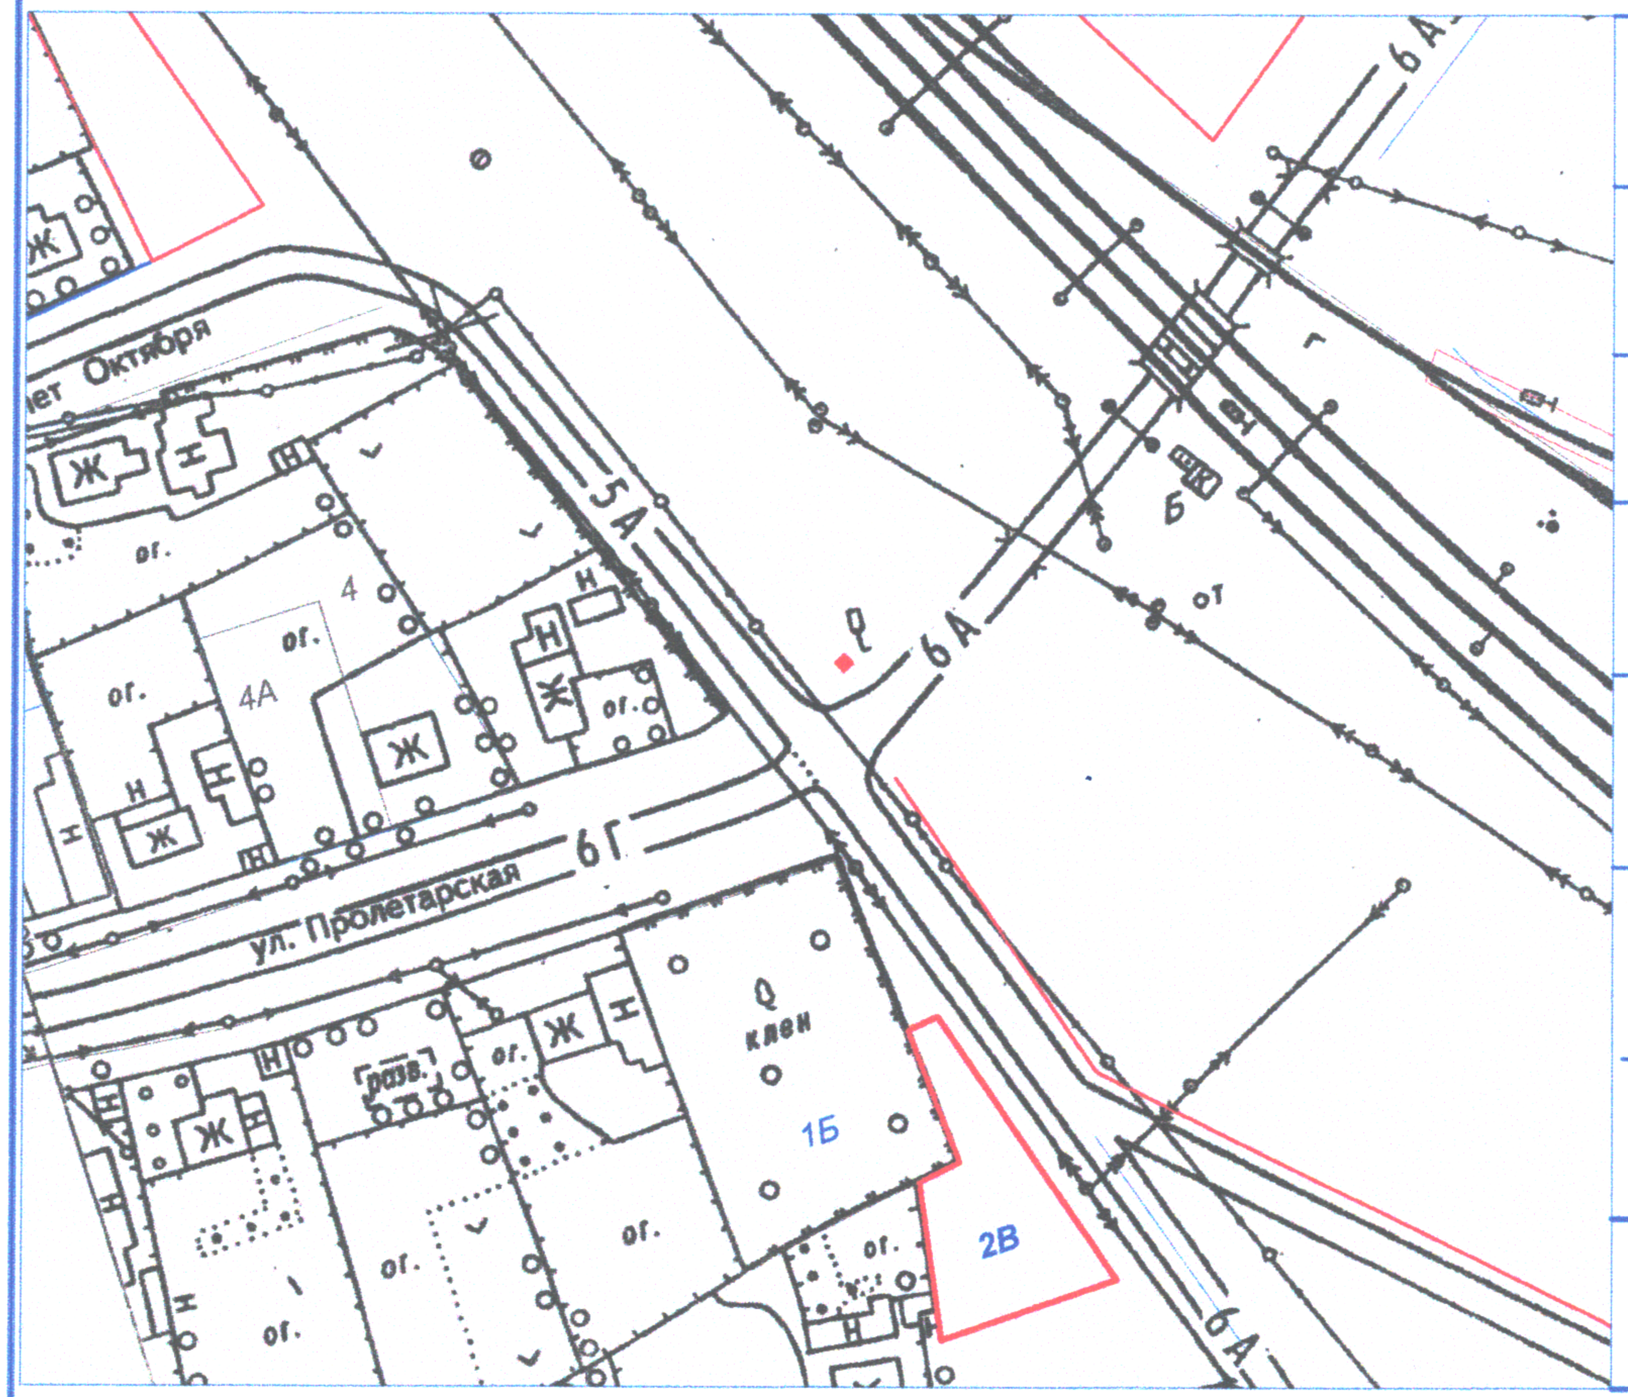

Согласовано:

Руководитель ГУ "Отдел земельных отношений, архитектуры и градостроительства" Шортандинского района Урдабаева А.Ш.

Аким п. Шортанды Мергенбай И.

Начальник Шортандинского РЭС: Хабовский А.И.

Начальник Шортандинского ЛТУ СЕ РДТ "Астанателеком": Минасян К.Н.

И.о директора "Шортанды-Су" при акимате Шортандинского района: Зорький Нуржан

Руководитель Отдела регистрации и земельного кадастра некоммерческого акционерного общества "Гос.корпорация "Правительства для граждан" по Акм. обл. **Байсеркеев Е.Ж.**

Председатель М. С
Ишенко Ф. Г

Предоставление земельного участка считаю возможным

Условные обозначения:

земельный участок- 0,0004 га