
Схема расположения земельного участка

Целевое назначение: Обслуживание зданий (строений и сооружений) строительства и
Местоположение земельного участка: Целиноградский район, Софиевский с/о, с. Софиевка
Общая площадь земельного участка 0.1000 га исправленному верить

ГУ "Отдел земельных отношений Целиноградского района"
Нуртазин А.А.
_____

испрашиваемый земельный участок

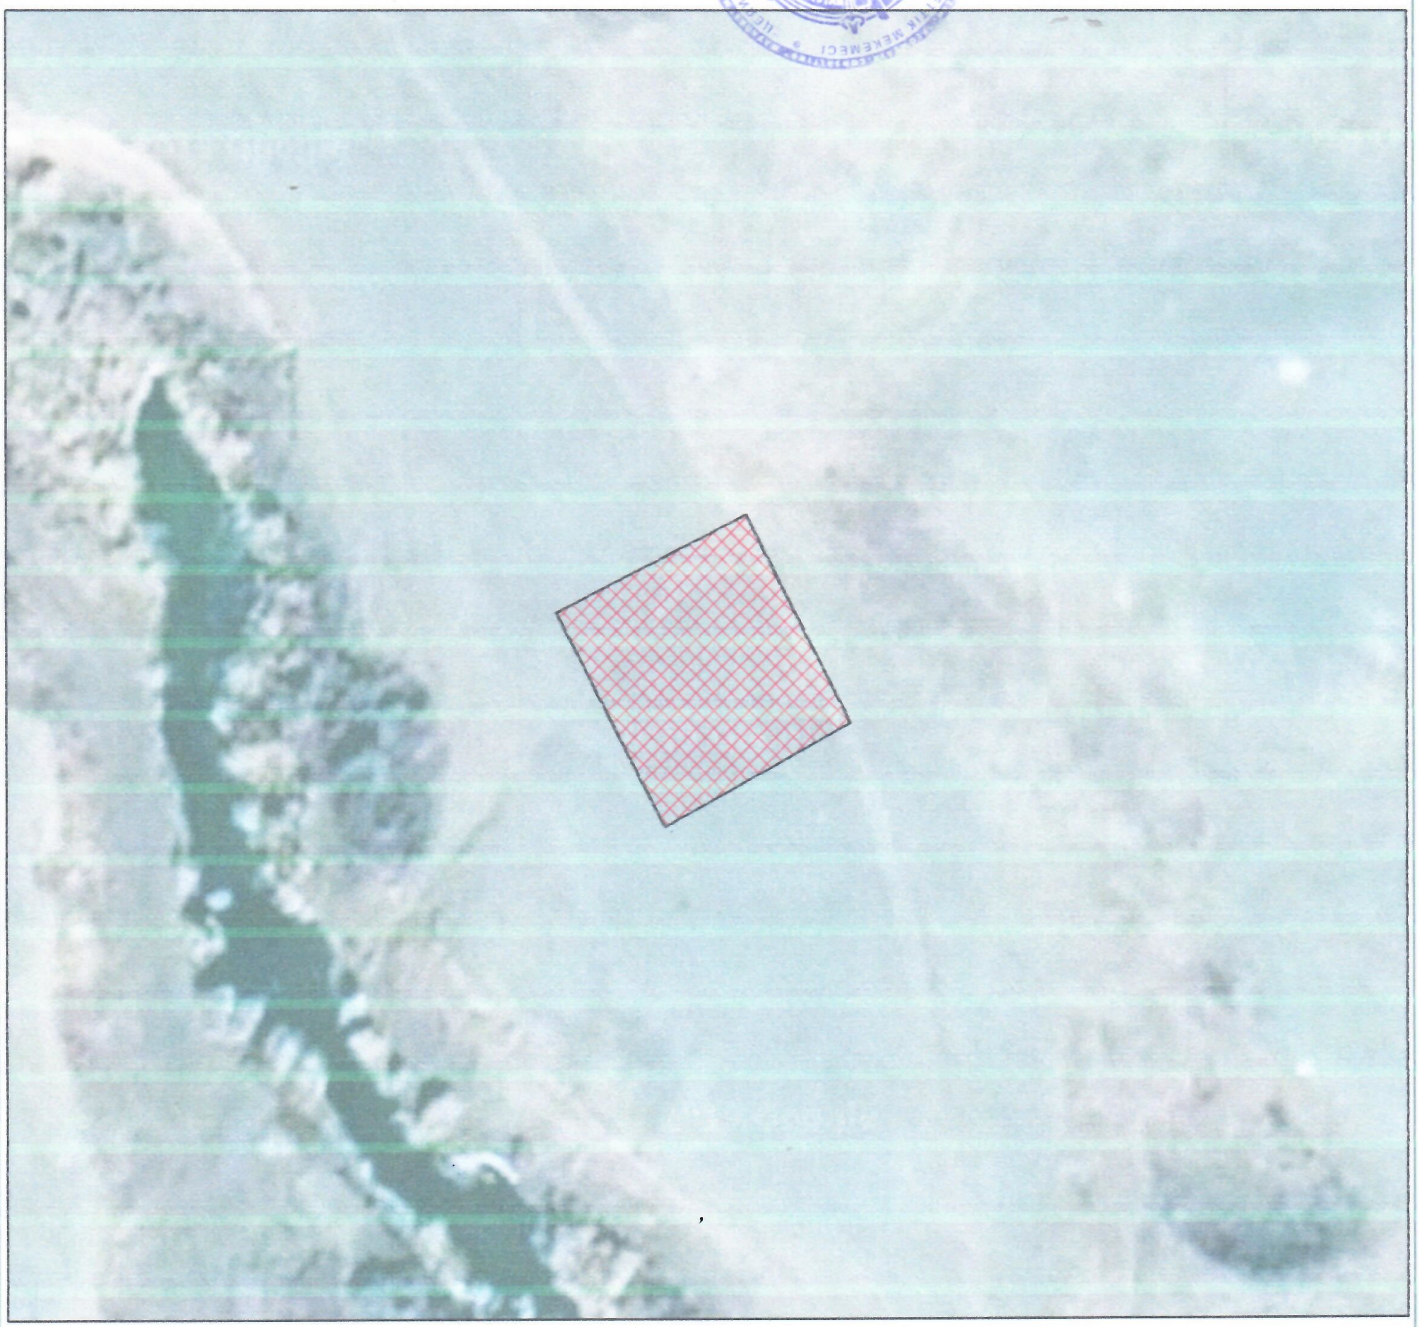

			ГУ "ОТДЕЛ АРХИТЕКТУРЫ И ГРАДОСТРОИТЕЛЬСТВА ЦЕЛИНОГРАДСКОГО РАЙОНА" АКМОЛИНСКОЙ ОБЛАСТИ		
Руководитель		Тулеубеков Д.М.	С.Софиевка, Софевский с/о, Целиноградский р-н	листов 1	масштаб
специалист		Калдыбаев К.С.	СХЕМА	2023 г.	