
Проект границ земельного участка
(ситуационная схема)
для рассмотрения на аукцион

КЕЛІСІЛДІ:
СОГЛАСОВАНО:
ШҚО "Семей қаласының сәулет және қала құрылысы бөлімі" ММ
ГУ "Отдел архитектуры и градостроительства г.Семей" ВКО

Бөлім басшысы
Б. Я. Салимов



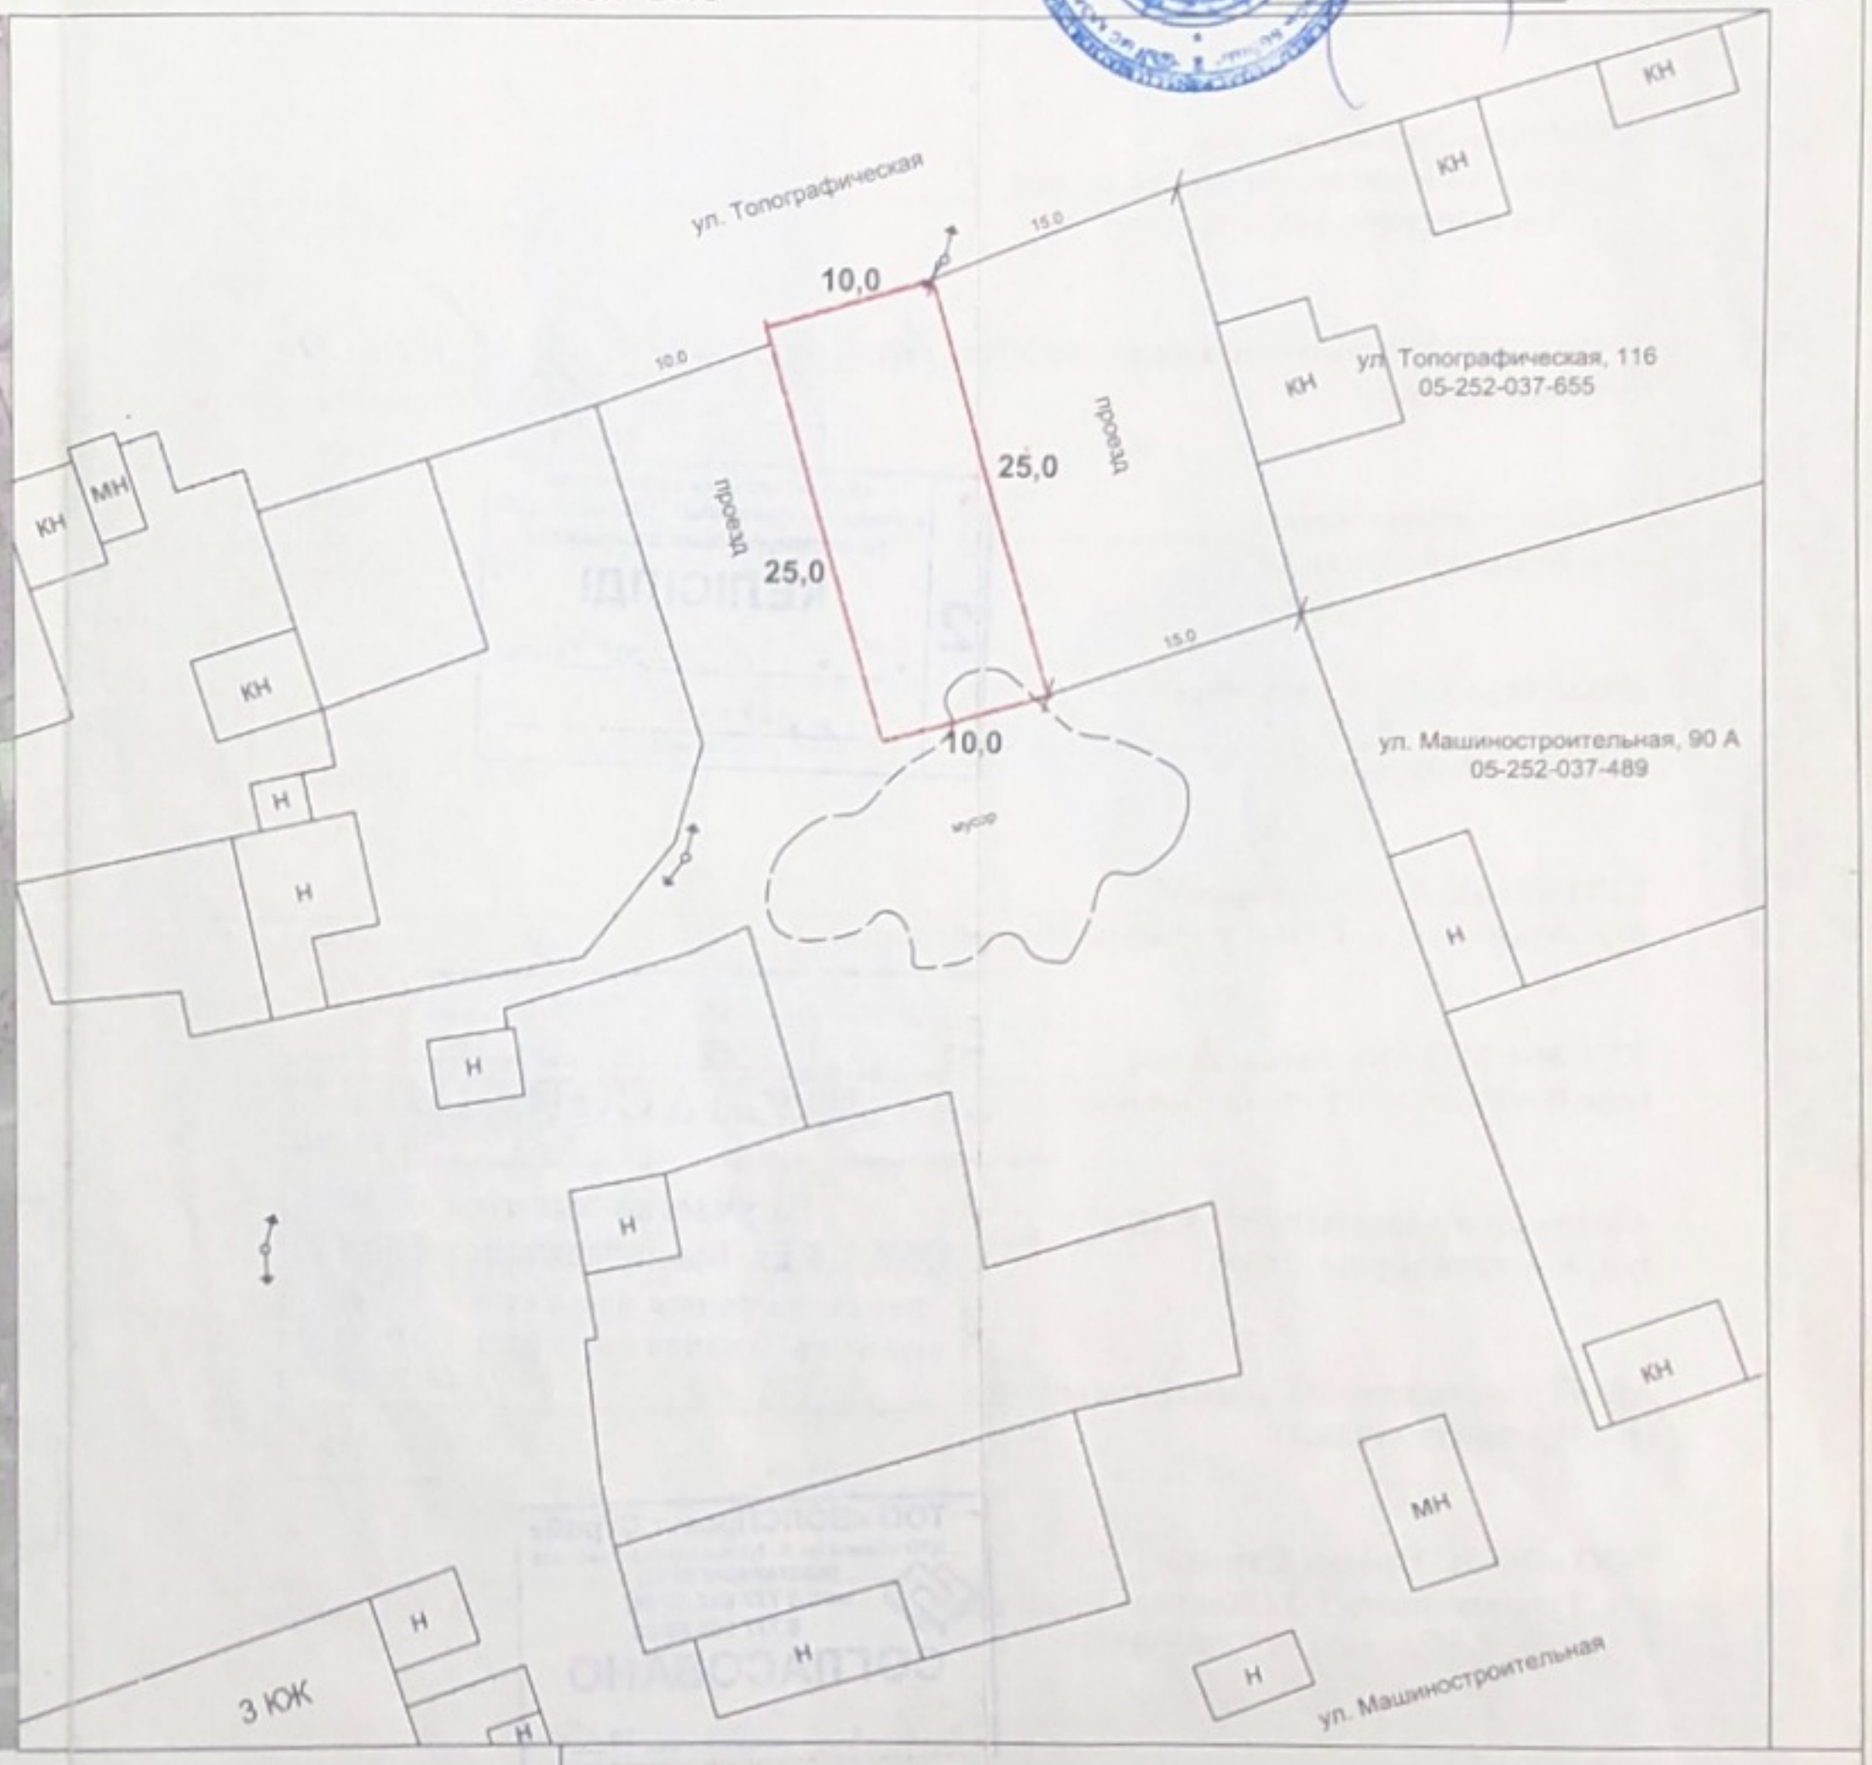

Красным цветом - границы испрашиваемого земельного участка для строительства и обслуживания столовой со складом, которые сложились на 04.06.2019 г.
Предварительной площадью - ***0,0250 га.***

Примечание:
1. Данная схема не является правоустанавливающим документом на земельный участок
2. Согласовать схему со всеми заинтересованными службами

ТОО "СемЗемКонсалтинг" ГСЛ № 02-02124

ЖШС мүдірі Директор ТОО	Мухамеджанова З.К.	Заказчик: Тапсырыс беруші: ГУ "Отдел земельных отношений г.Семей"	Масштаб 1:500
Маман Специалист	Дьяков Р.В.	Местоположение участка: Учаскенің орналасқан жері: ВКО г. Семей, пос. Степной июнь 2019 г.	