
Схема расположения земельного участка

для строительства и
Целевое назначение: Обслуживание здания (строений и сооружений)
Местоположение земельного участка: Целиноградский район, Караоткельский с/о, с. Караоткель
Площадь земельного участка 0,3500 га
для строительства и" дополнительному
верно

испрашиваемый земельный участок

ГУ "Отдел земельных отношений Целиноградского района"
Нуртазин А.А.

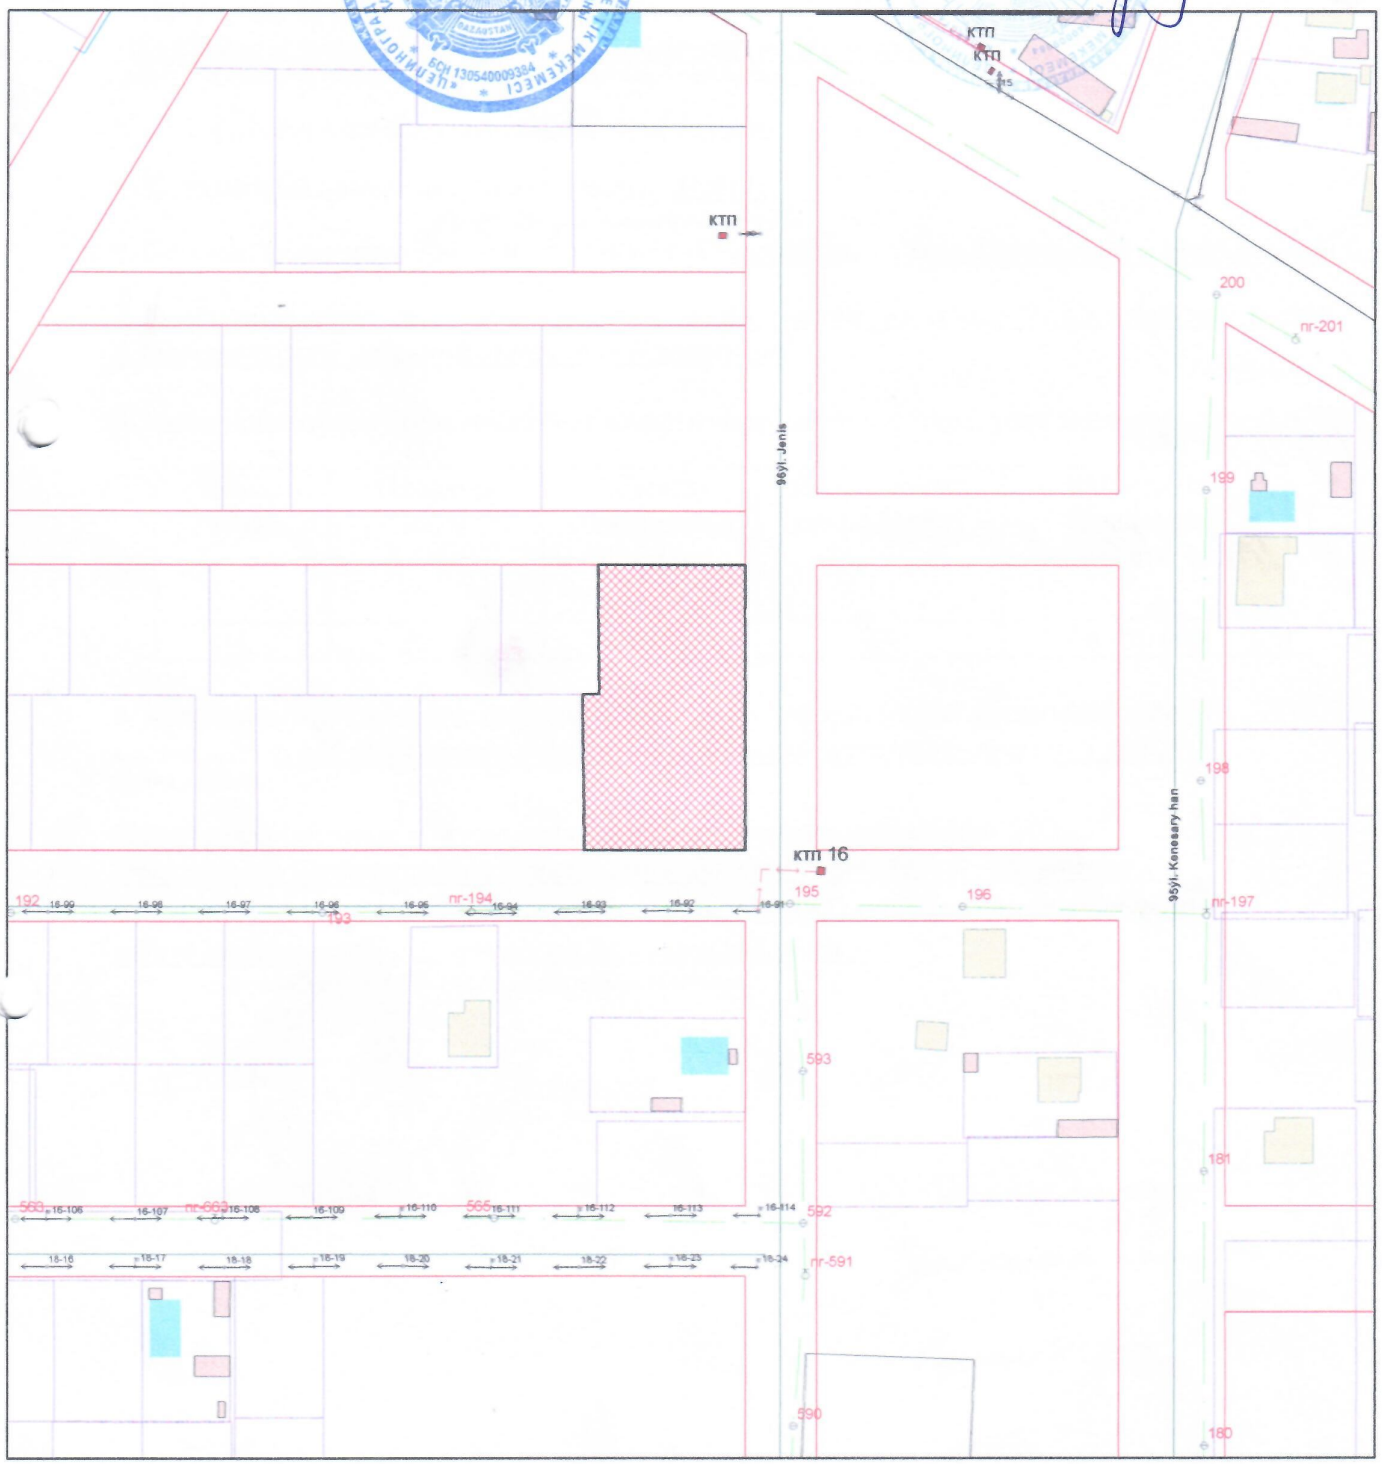

			ГУ "ОТДЕЛ АРХИТЕКТУРЫ И ГРАДОСТРОИТЕЛЬСТВА ЦЕЛИНОГРАДСКОГО РАЙОНА" АКМОЛИНСКОЙ ОБЛАСТИ		
Руководитель		Губеубеков Д.М.	Караоткельский с/о, Целиноградский р-н	листов	масштаб
				1	1:2000
Специалист		Жусіпбек К.Ж.	СХЕМА	05.04.2022 г.	