

ҚР жер кодексінің 48-бабына сәйкес мемлекеттік меншіктегі жер учаскесін немесе жер учаскесін жалдау құқығын сату жөніндегі сауда-саттықты аукциондарды өткізуге қойылатын жер учаскесінің ситуациялық

СЫЗБАСЫ

Тапсырысшы:

Кентау қалалық жер қатынастары бөлімі ММ



Мекенжайы:

Кентау қаласы, С.Сейфуллин көшесі № н/з

Нысаналы мақсаты:

Билборд орнату үшін

Жер телімінің жалпы ауданы: 6 шаршы метр

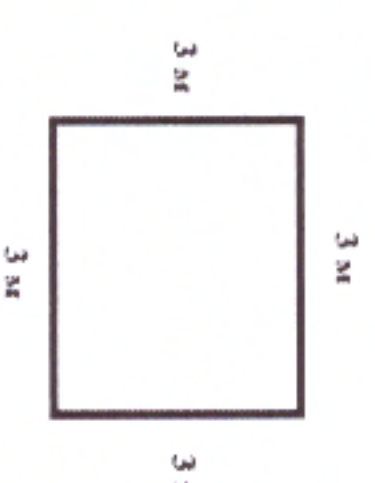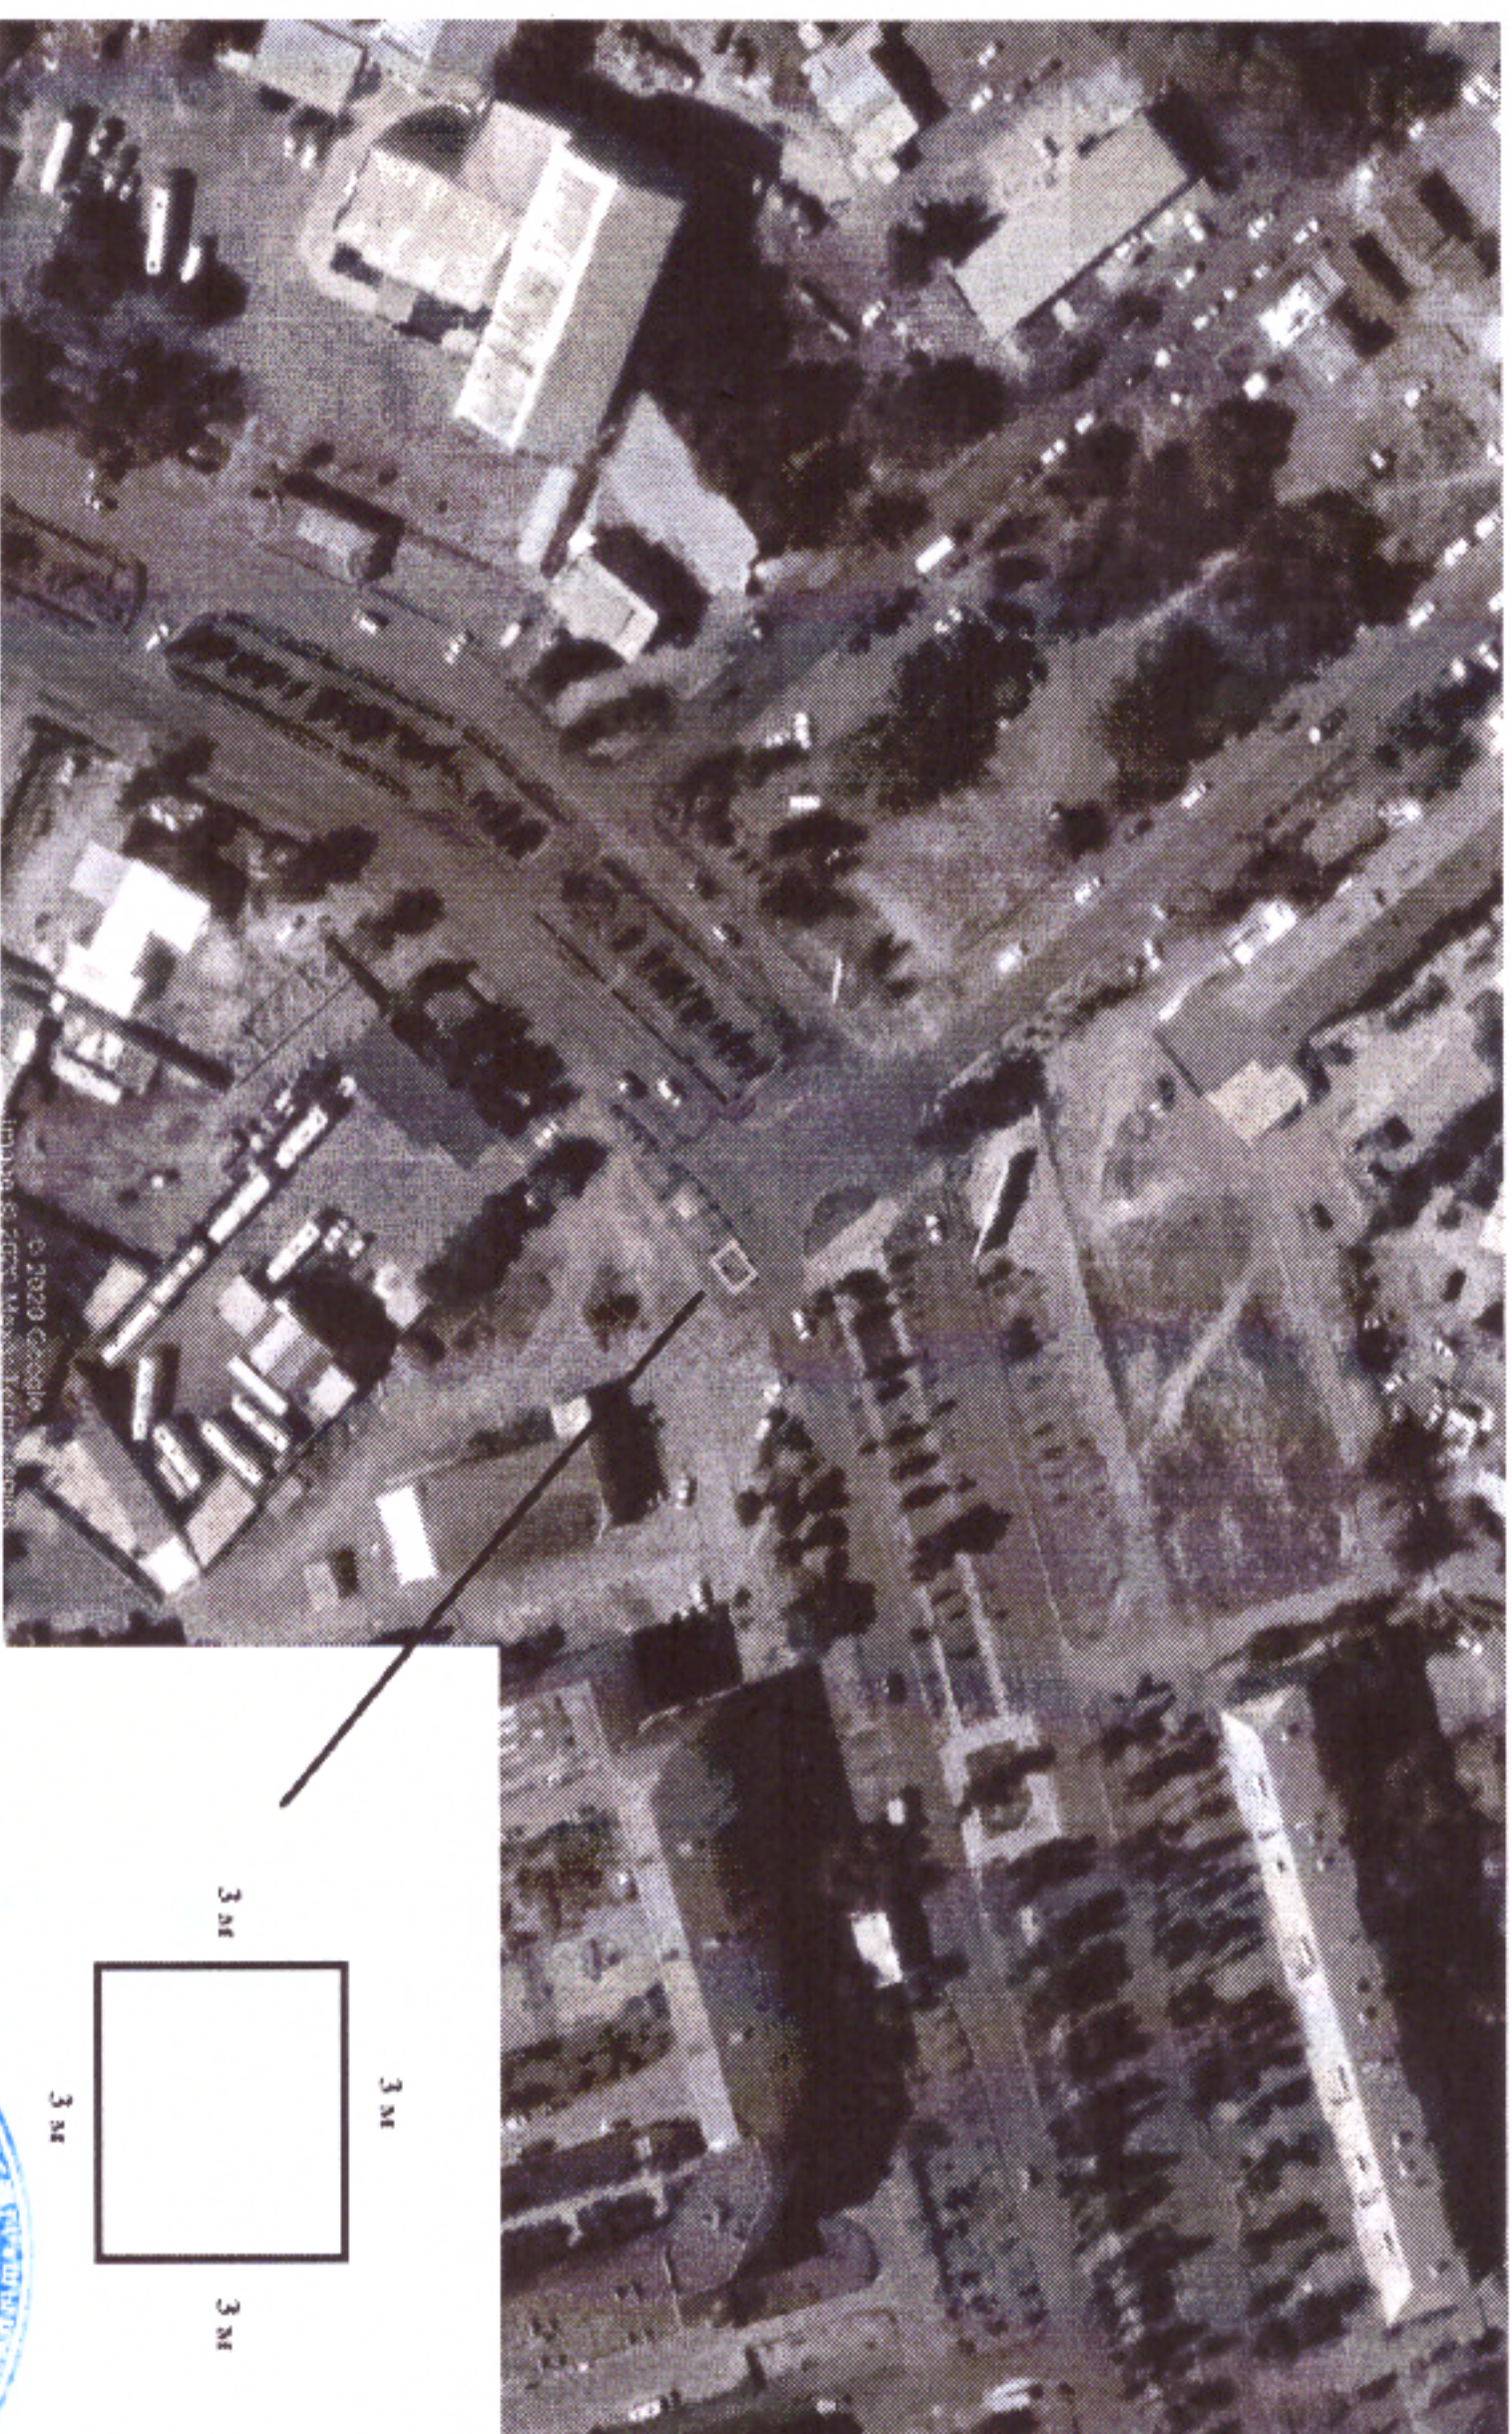

КЕЛІСІМДІ:

Кентау қалалық жер қатынастары
бөлімінің басшысы

Д. Мухамедиев



КЕЛІСІМДІ:

Кентау қалалық құрылыс және
сәулет бөлімінің басшысы

Е.Алдыбаев

