

Жер телімінің сызбасы (жоспары)
Схема (план) земельного участка

Подпись

Жер телімінің иесі (жер пайдаланушы): *«Петропавл қаласы әкімдігінің жер қатынастары бөлімі» коммуналдық мемлекеттік мекемесі*
Собственник земельного участка (землепользователь): *Коммунальное государственное учреждение «Отдел земельных отношений акимата города Петропавловска»*
Телімнің орналасқан жері: *Солтүстік Қазақстан облысы, Петропавл қаласы, Батыр Баян көшесі*
Местоположение земельного участка: *Северо-Казахстанская область, г. Петропавловск, ул. Батыр Баяна*
Нысаналы мақсаты: *коммерциялық мақсаттар үшін*
Целевое назначение: *для коммерческих целей*

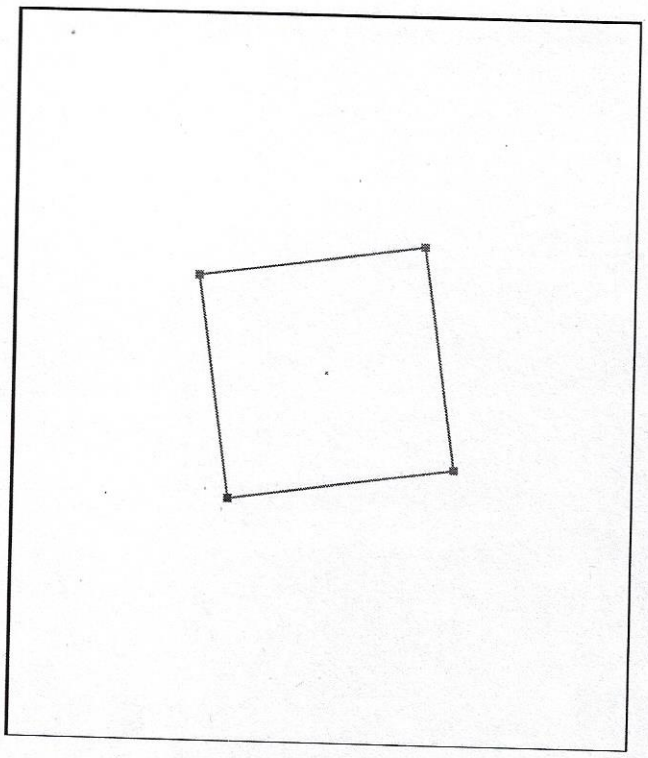

М 1 : 5000

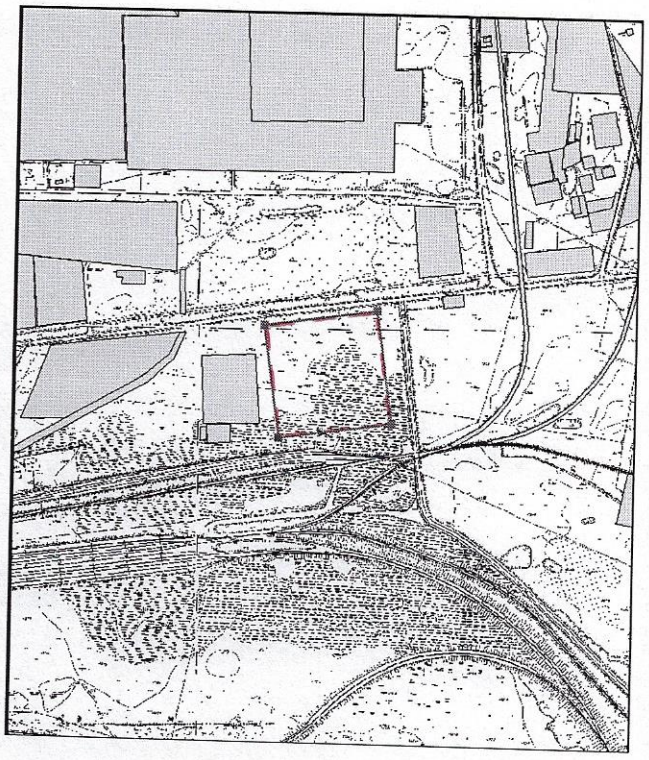

М 1 : 10000

Басшы Руководитель	*Нурманов С.К.*		Жер телімінің алаңы Площадь земельного участка	кезеңі стадия	парақ/парақтар лист/листов	масштабы масштаб
			030316351135 *4,0* га		1/1	1 : 5000 1 : 10000
			Жер телімінің сызбасы (жоспары) Схема (план) земельного участка	Дата: «14» 08 2023 ж. (г.)		
				«BASTAU» ЖК ИП «BASTAU»		