001967

Астана қаласында сұратылған жер учаскесін орналастырудың жағдайлық сызбасы
Ситуационная схема размещения испрашиваемого земельного участка в г. Астане

Объектінің атауы: **Стелла**

Наименование объекта: Стелла

Участкенің мекен-жай **"Байқоңыр" ауданы, А.Кравцов көшесі, №16/2 ғимарат ауданы**

Адрес участка: район "Байқоңыр", улица А.Кравцова, район здания №16/2

Құрылыс салушы: **Аукционнан сату үшін**

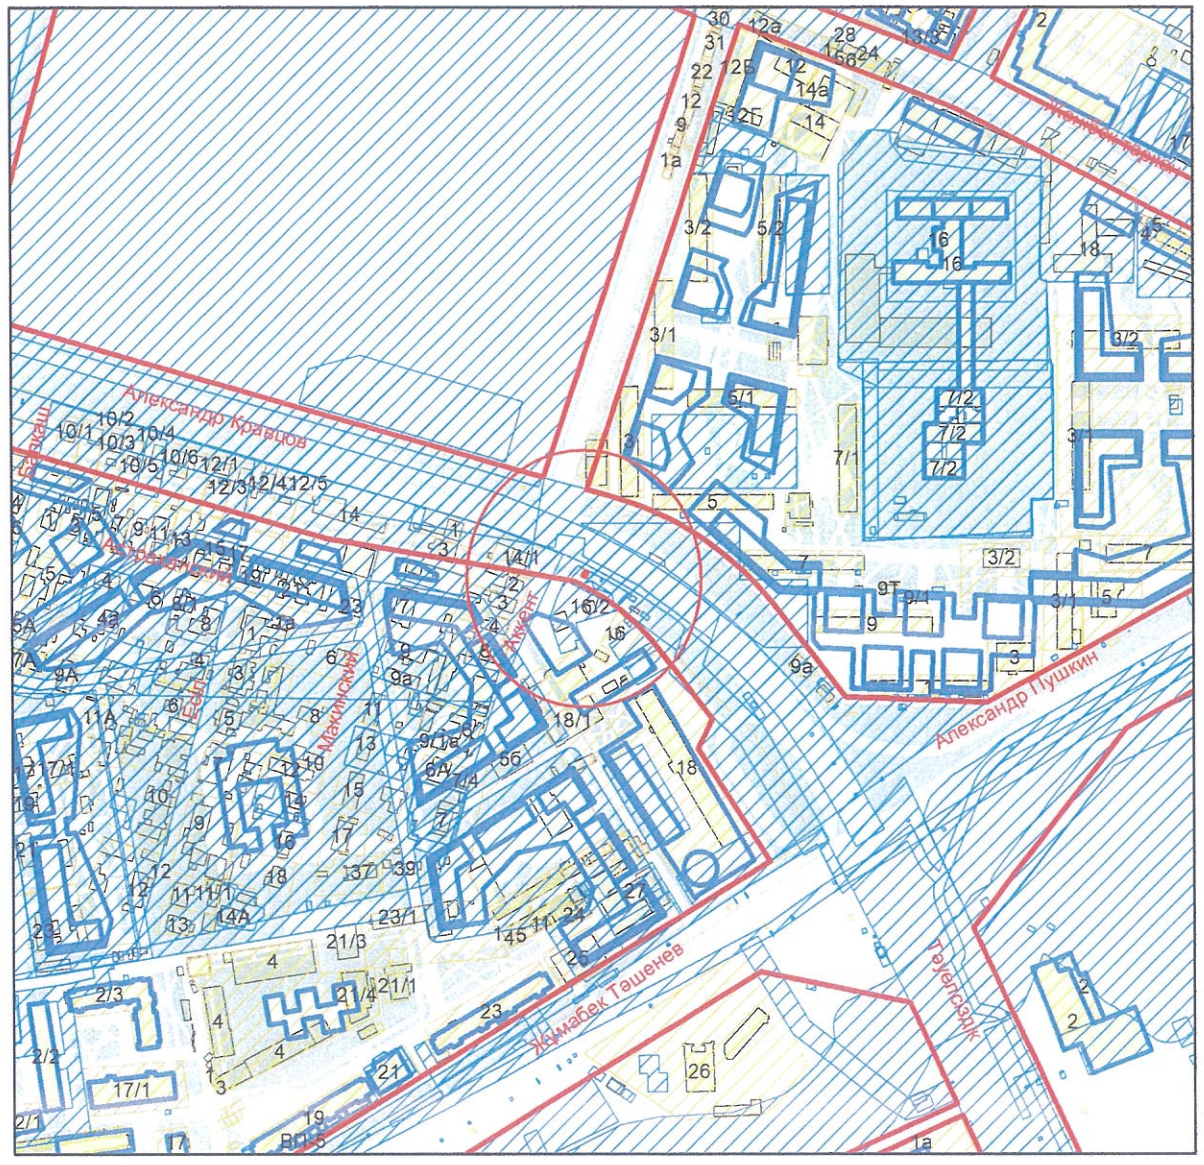

М 1:5000

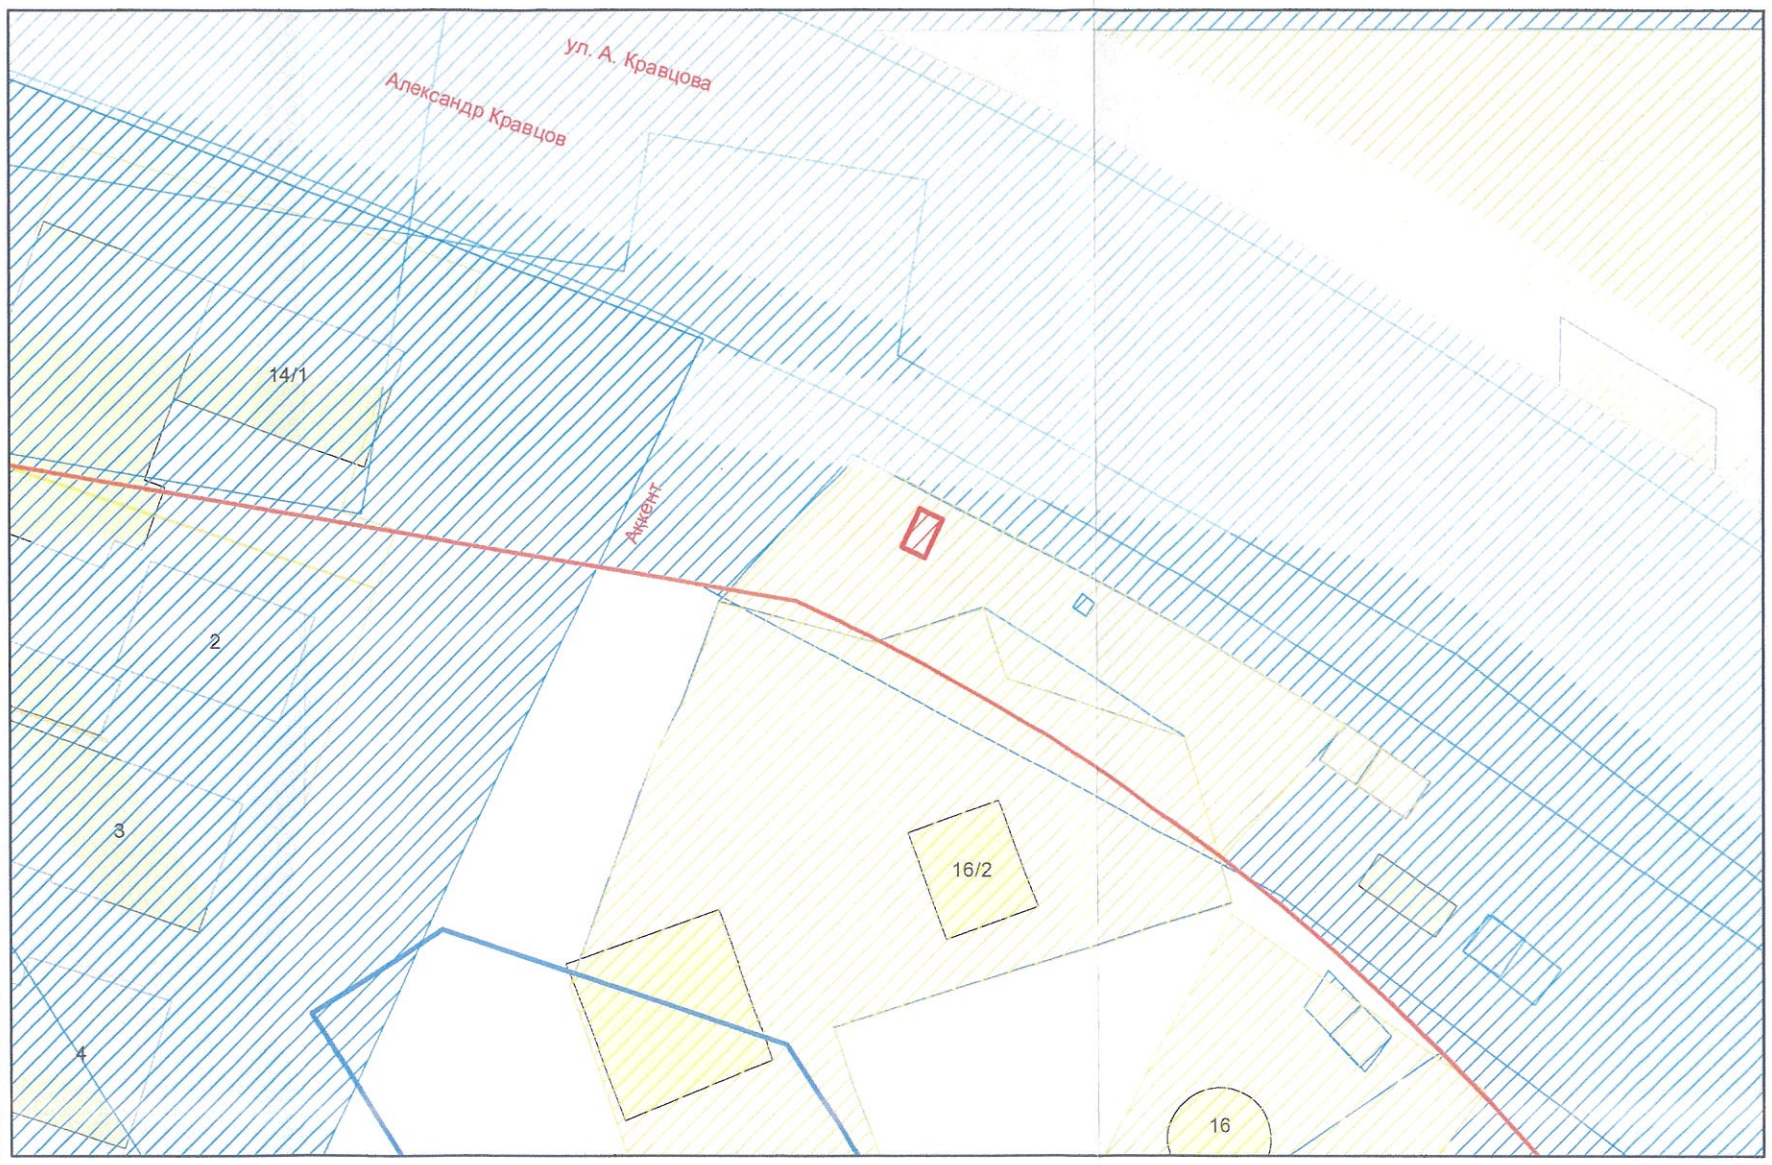

М 1:500

-бөлінген жер учаскесі | абаттандыру аумағы | -бұрын бөлінген жер учаскесі | -учаскенің тиісті құқығы

Примечание: ПДП-Полигональный объект отсутствует. Озеленение

"Астана қаласының Сәулет, қала құрылысы және жер қатынастары басқармасы" ММ
басшысының орынбасары
Б.Ильясов

"Астана қаласының Сәулет, қала құрылысы және жер қатынастары басқармасы" ММ
Аудандар бойынша қалалық жоспарлау
бөлімінің басшысы
Н.Ғалымжан

Sуч.= 5.0 м2	
133842	
Астана қаласында сұратылған жер учаскесін орналастырудың жағдайлық сызбасы	"Астанагенплан" ҒЗЖИ" ЖШС 06.01.2025