000005

Астана қаласында сұратылған жер учаскесін орналастырудың жағдайлық сызбасы
Ситуационная схема размещения испрашиваемого земельного участка в г.Астана

Объектінің атауы: **Стелла**
Наименование объекта: Стелла
Участкенің мекен-жайы: **Сарыарқа ауданы, Бөгенбай батыр даңғылы, № 15 ғимарат ауданы**
Адрес участка: район Сарыарқа, пр.Бөгенбай батыра, район здания № 15
Құрылыс салушы: **Аукционнан сату үшін**

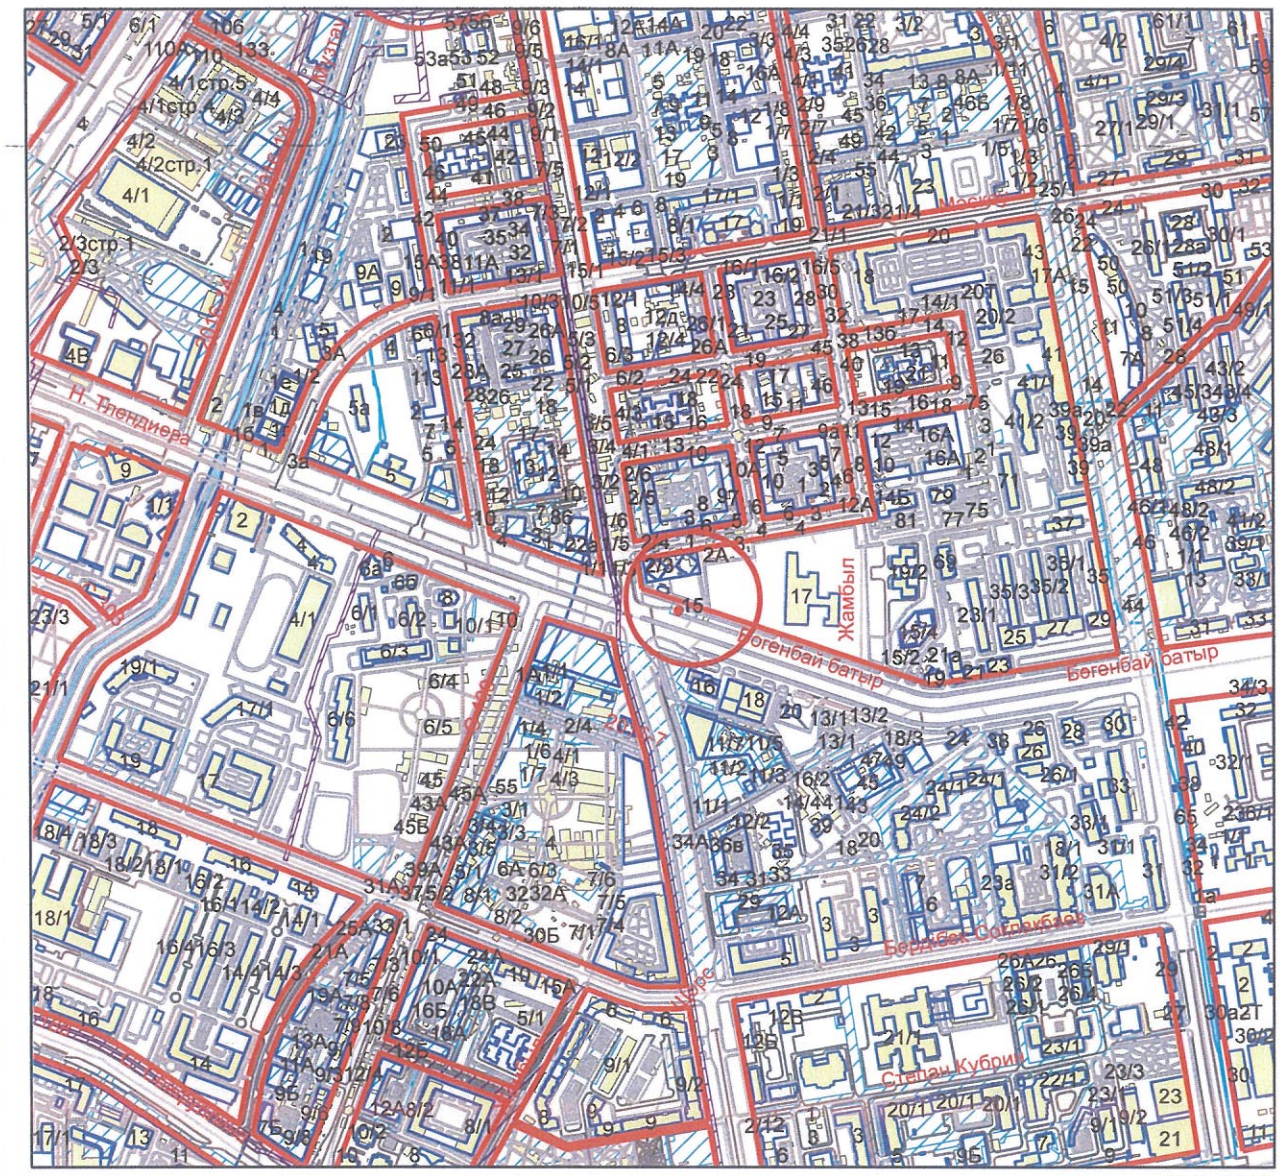

М 1:10000

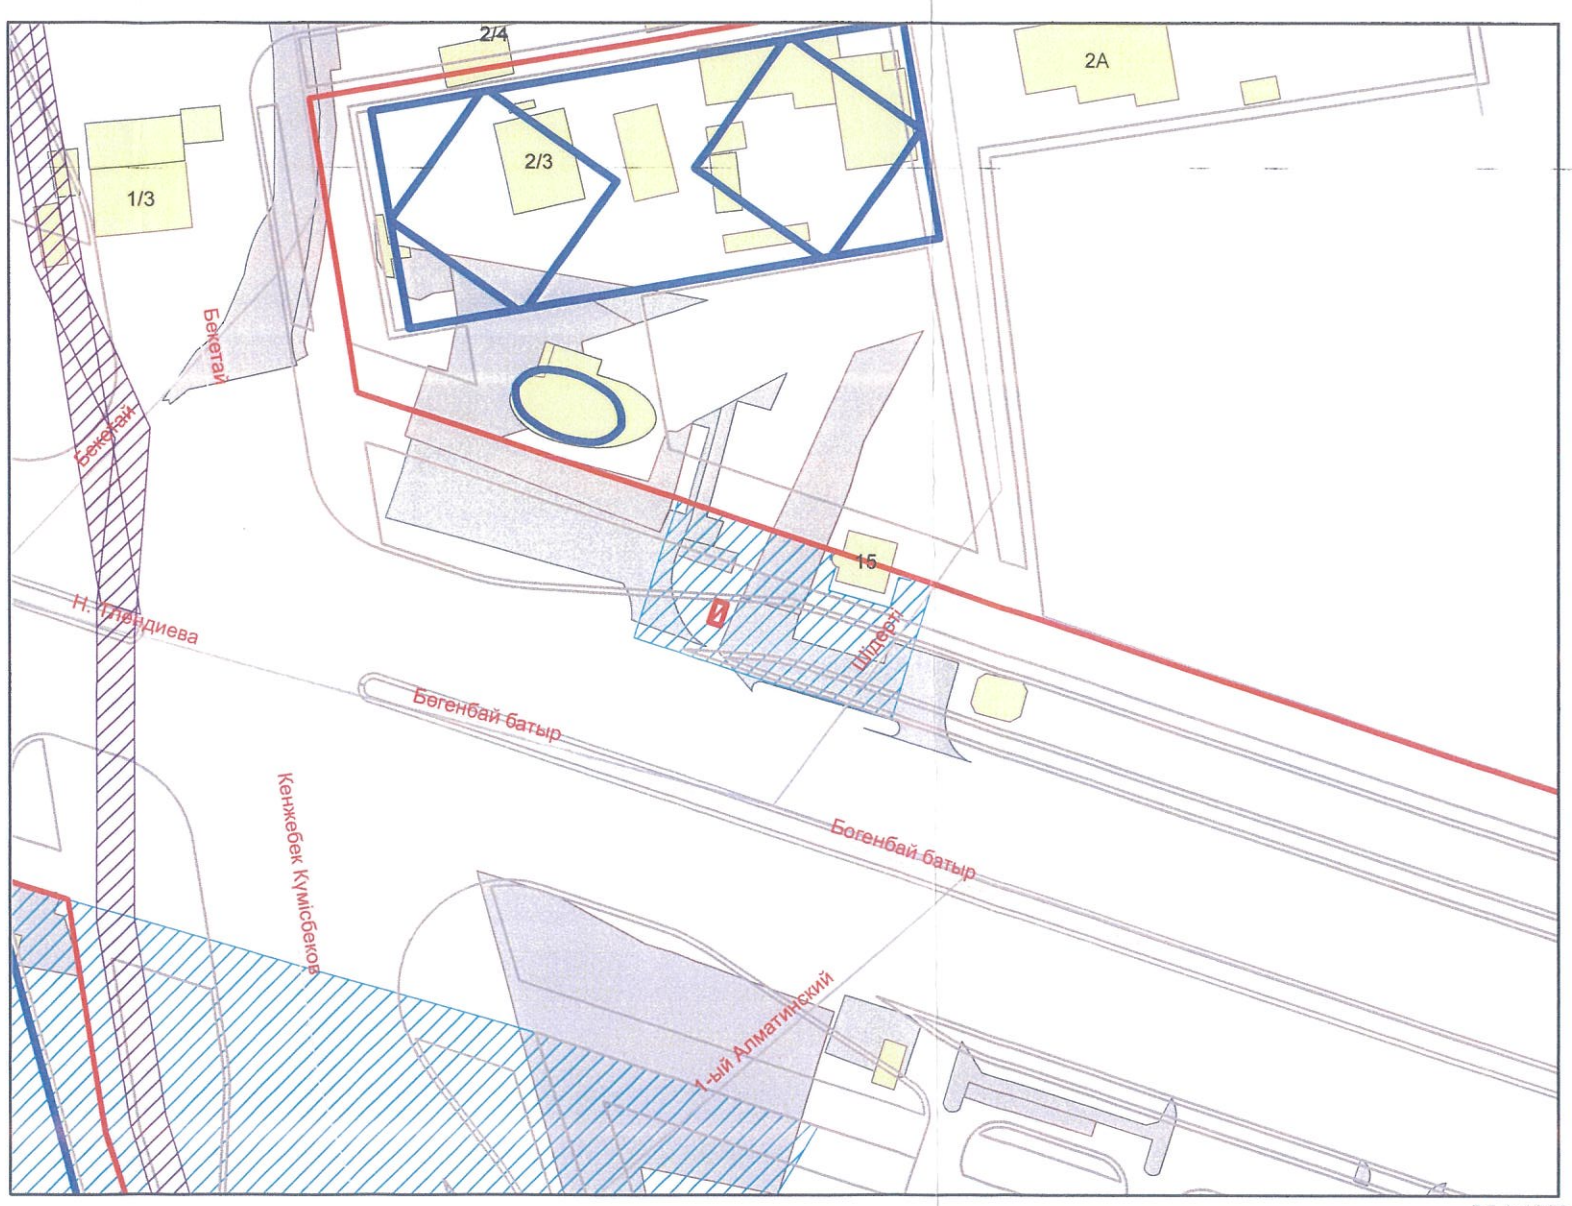

М 1:1000

Топографиялық түсірілім түзетілмеген

-бөлінген жер учаскесі; -абаттандыру аумағы; -бұрып бөлінген жер учаскесі; -учаскенің тиісті құқығы; тұрақты жер пайдалану; жеке меншік; уақытша пайдалану;

"Астана қаласының Сәулет, қала құрылысы және жер қатынастары басқармасы" ММ басшысы орынбасары

Б.Ильясов

"Астана қаласының Сәулет, қала құрылысы және жер қатынастары басқармасы" ММ қалалық жоспарлау бөлімі басшысы

Н.Ғалымжан

Suч-5,01 м2 134161		
Астана қаласында сұратылған жер учаскесін орналастырудың жағдайлық сызбасы	"Астана бас жоспары" ҒЗЖИ" ЖШС	08.01.2024