СХЕМА
испрашиваемого земельного участка № 05082920251007000003

Идентификатор земельного участка: 05082720251007000003

Заявитель: КРЮКОВА НАТАЛЬЯ ПАВЛОВНА
Площадь (кв.м. (га)): 27.24 м2 (0.0027 га)
Целевое назначение: для размещения и эксплуатации индивидуального гаража
Местоположение: г. Алтай (город Алтай, улица Фрунзе, райондома 37)

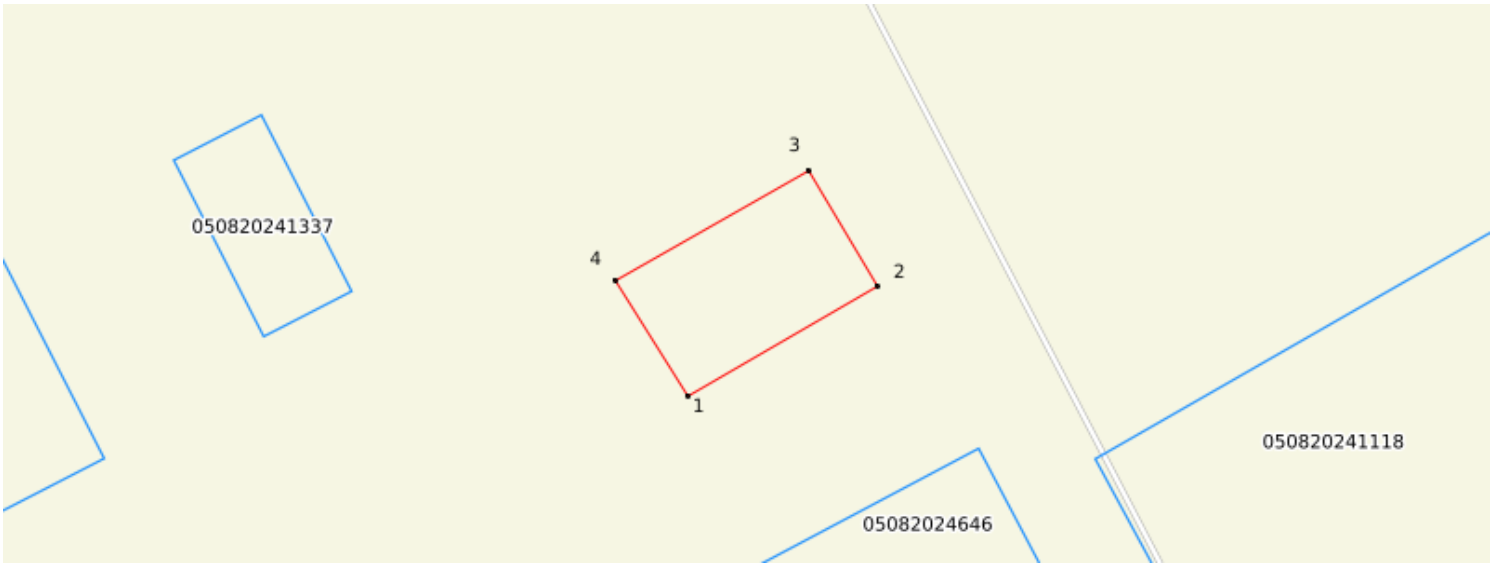

Сводная ведомость
координат и длин сторон границ проектируемого земельного участка

№ п/п	X	Y	Меры линии, м
1	303406.34	5511936.12	
			6.63
2	303412.1	5511939.4	
			4.06
3	303410.04	5511942.9	
			6.72
4	303404.18	5511939.61	
			4.1
1	303406.34	5511936.12	

Условные обозначения:

Зарегистрированный земельный участок

Проектируемый земельный участок

Смежный земельный участок

Осы құжат "Электрондық құжат және электрондық цифрлық қолтаңба туралы" 2003 жылғы 7 қаңтардағы N 370-II ҚРЗ 1 бабына сәйкес қағаз жеткізгіштегі құжатпен бірдей.
Данный документ согласно пункту 1 статьи 370-II ЗРК от 7 января 2003 года «Об электронном документе и электронной цифровой подписи» равнозначен документу на бумажном носителе.

*штрих-код БМЖМК АЖ-сынан алынған және «Азаматтарға арналған үкімет» ЖМТ МДҚ электрондық-цифрлық қолтаңбасымен қол қойылған деректерді
штрих-код содержит данные, полученные из ИС ЕГКН и подписанные электронно-цифровой подписью соответствующего НАО ГК «Правительство для граждан»