
Елді мекендер шегінде орналасқан жер учаскесін жобалау кезінде жер учаскесінің схемасы (жоспары)

Меншік иесі / жер пайдаланушы: "Темір аудандық жер қатынастары бөлімі" ММ
Нысаналы мақсаты: құрылыстар мен ғимараттарды орналастыру және қызмет көрсету
Құқық түрі: уақытша өтеулі жер пайдалану (жалға алу) құқығы 3 жыл мерзімге
Орналасқан жері: Ақтөбе облысы, Темір ауданы, Шұбаркұдық кенті
Алаңы: 6.00 га.

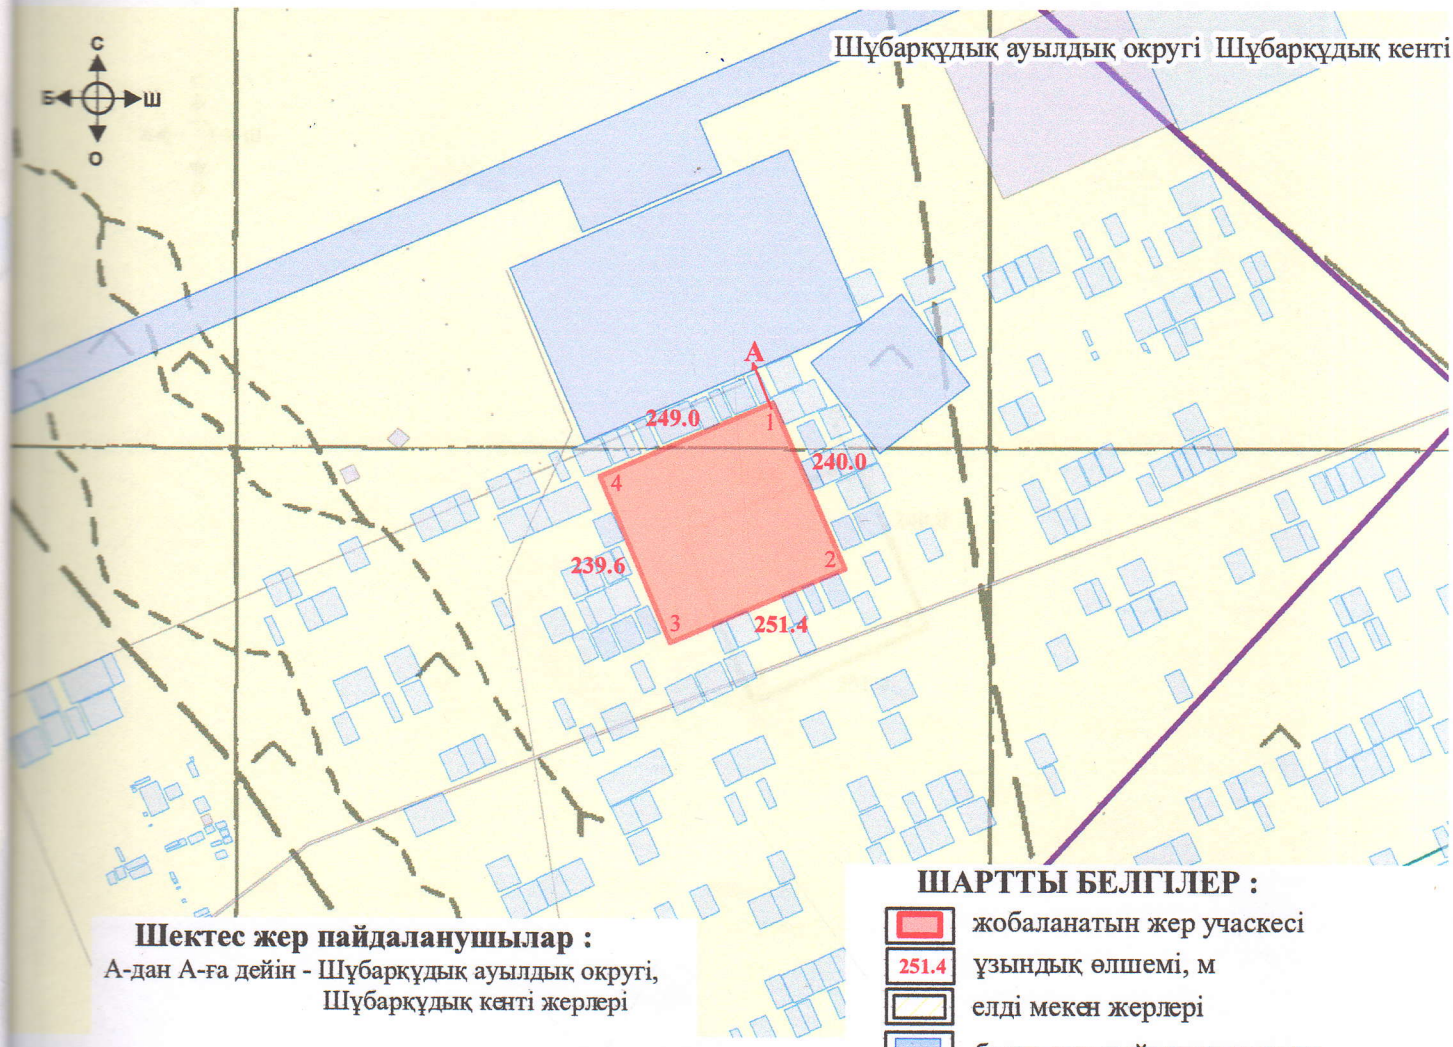

Шектес жер пайдаланушылар :
А-дан А-ға дейін - Шұбаркұдық ауылдық округі, Шұбаркұдық кенті жерлері

ШАРТТЫ БЕЛГІЛЕР :

	жобаланатын жер учаскесі
251.4	ұзындық өлшемі, м
	елді мекен жерлері
	басқа жер пайдаланушылар

Тапсырыс беруші:
"Темір аудандық жер қатынастары бөлімі" ММ басшысы _____

(жеке тұлғаның тегі, аты, әкесінің аты (бар болса) немесе заңды тұлғаның атауы, қолы)

Азаматтарға арналған үкімет» мемлекеттік корпорациясы» КЕАҚ Ақтөбе облысы бойынша филиалы	Тегі, аты, әкесінің аты (болған жағдайда)	Қолы	Күні	Жобаның атауы		
Ақтөбе қаласы бөлімінің басшысы м.а.	Д. Амантаев			Шаруашылық аралық жерге орналастыру уақытша өтеулі жер пайдалану (жалға алу) құқығы 3 жыл мерзімге "Темір аудандық жер қатынастары бөлімі" мемлекеттік мекемесі		
Бас маман	Г. Косжанова			Жоба сызбасы	Бет	Беттер / Масштаб
					1	1 / 1 : 10 000