Объектінің атауы:
Наименование объекта: Земельный участок для строительства и обслуживание зданий и сооружений

Участкенің мекен-жайы:
Адрес участка: ВКО, г. Семей, ул. о. Полковничий

Тапсырыс беруші:
Заказчик: ГУ "Отдел земельных отношений города Семей "

Шолу сұлбасы

Обзорная схема

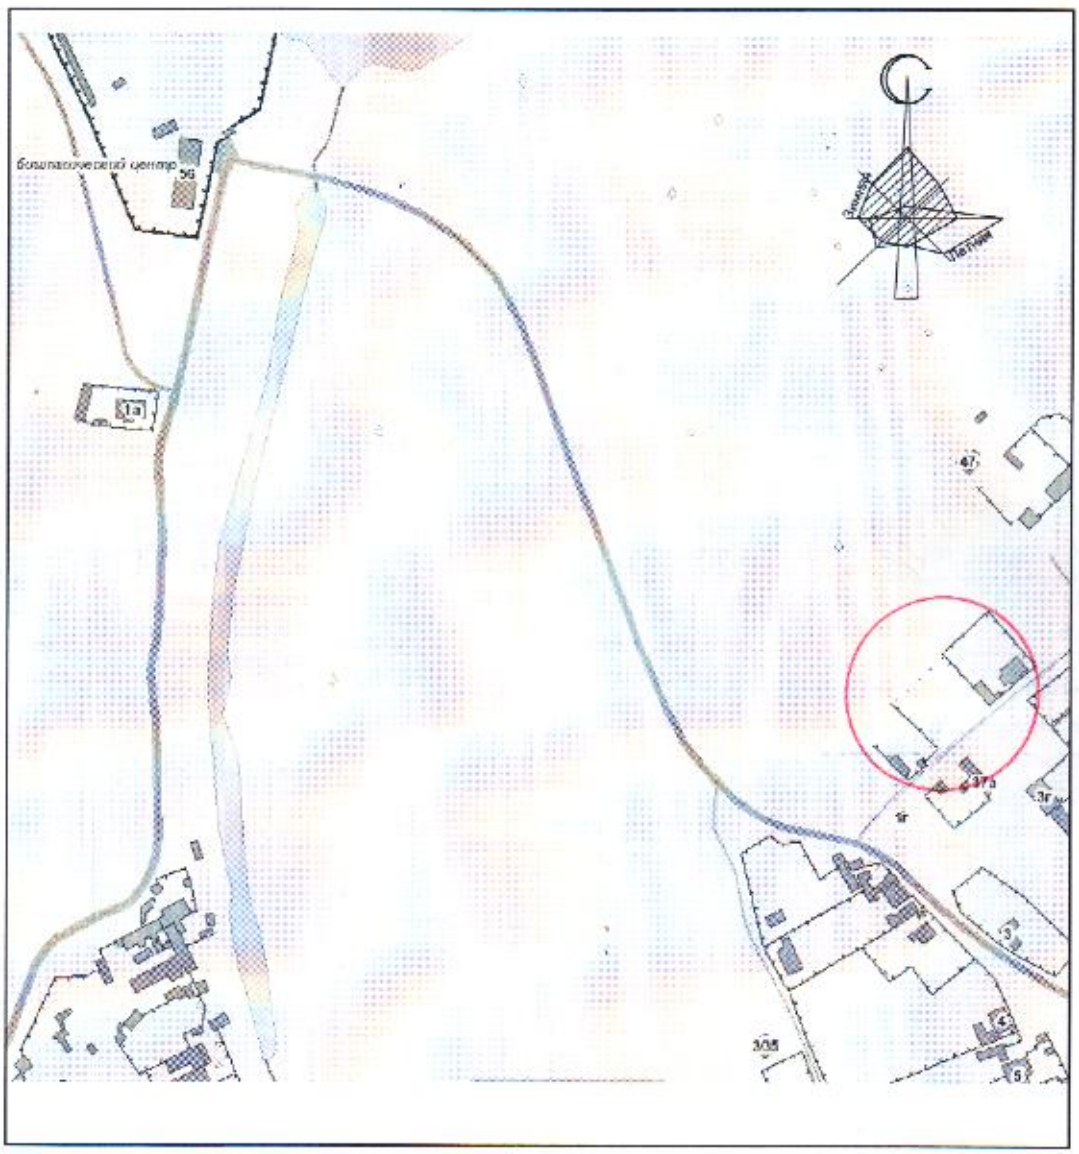

Ахуалдын
Орындасты

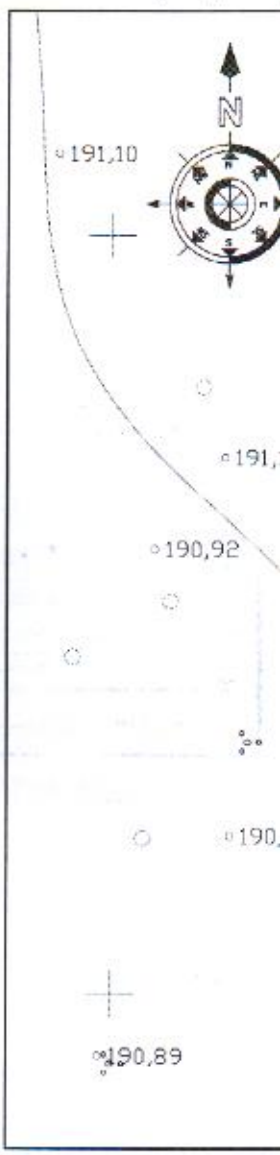

Шарты белгілері

Условные обозначения

1	**Границы и габаритные размеры оформляемого участка**
2	**Границы и габаритные размеры смежных участков**

$S \approx 2000$ м^2

ПРИМЕЧАНИЕ: **Данная схема согласована с руководителем ГУ "Отдел архитектуры и градостроительства г. Семей" ВКО для рассмотрения на земельной комиссии, не является правоустанавливающим документом**
Согласовать ситуационный план со всеми заинтересованными службами

Келісілді:
Согласованно:

Бөлім басшысы: **А.М. Исатаев**

ШҚО "Семей қаласының сәулет және қала құрылысы бөлімі"
ГУ "Отдел архитектуры и градостроительства г. Семей ВКО"

асы
нбасы

М 1:500

Ситуационная схема
Схема размещение

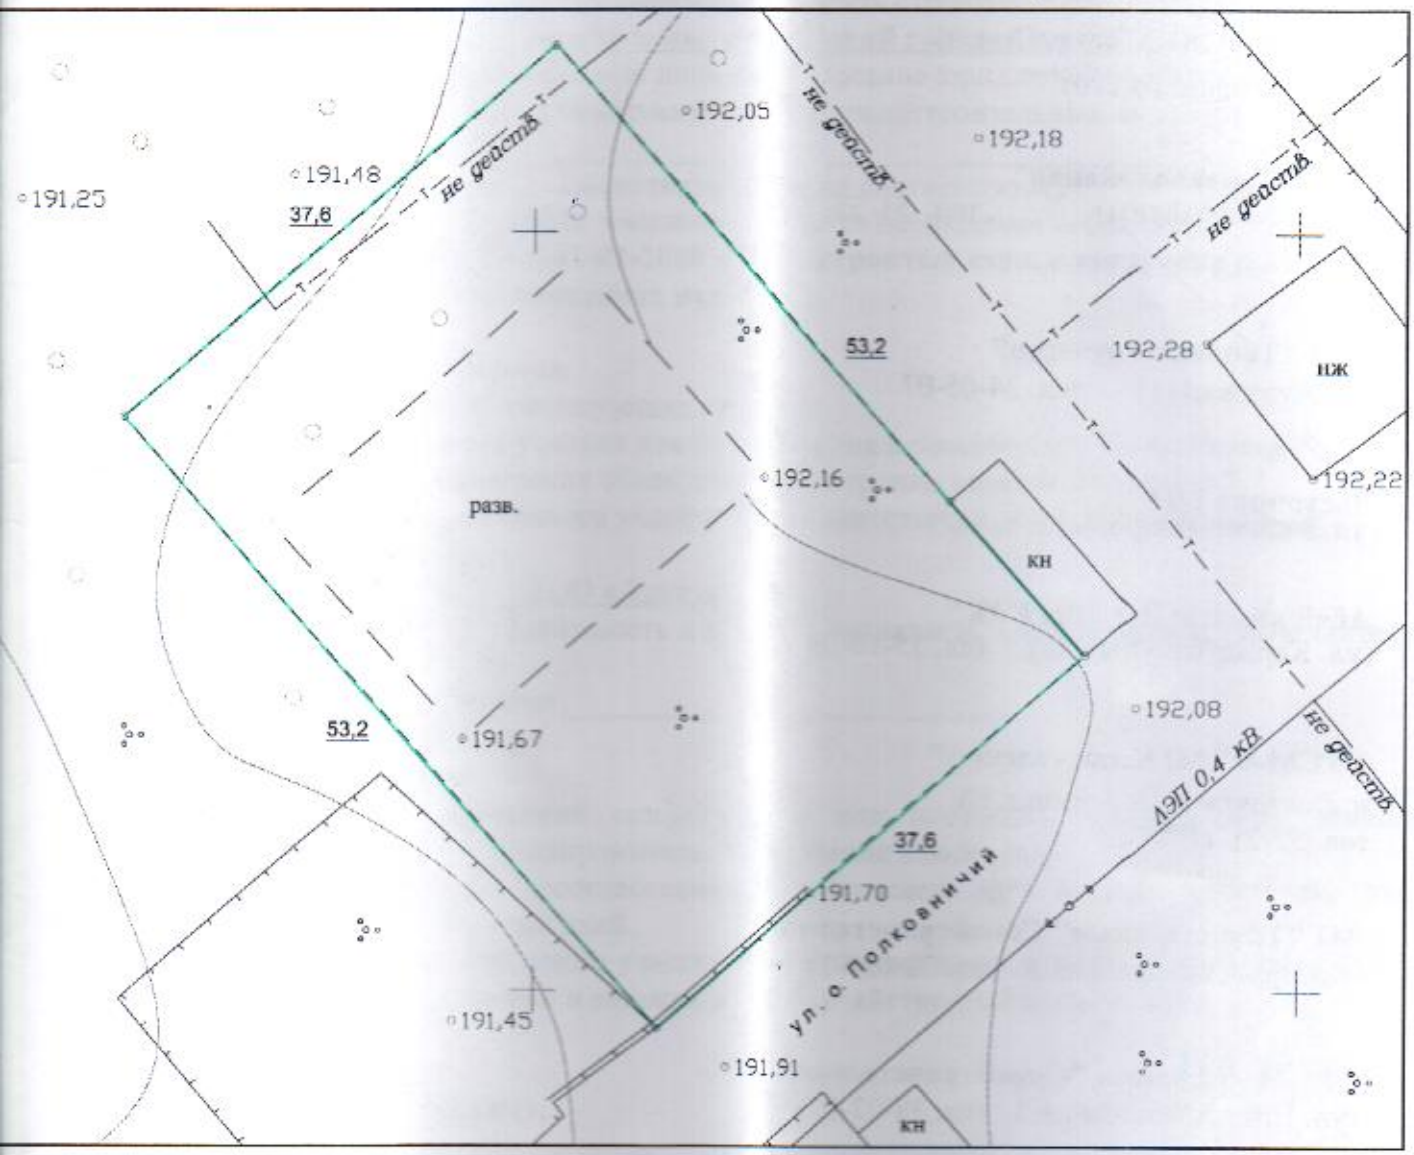

ТОО "Архитектура F" "Архитектура F" ЖШС (Государственная лицензия ГСЛ № 18020923 от 19 ноября 2018 г.)		
Директор ТОО "Архитектура F" ЖШС "Архитектура F" Директоры	Акимеев Б.А.	масштаб 1:500
Исплнитель: Орындаушы:	Байботанов Д.К.	Дата выдачи Берілген күні Март 2021 г.