Схема (план) земельного участка предоставляемого
в пользование/владение Комаровой Алене Ивановне
наименование юридического /физического лица
из земель города Алтай, ВКО
Адрес земельного участка: г. Алтай, ул. Космонавтов, район дома № 17/1

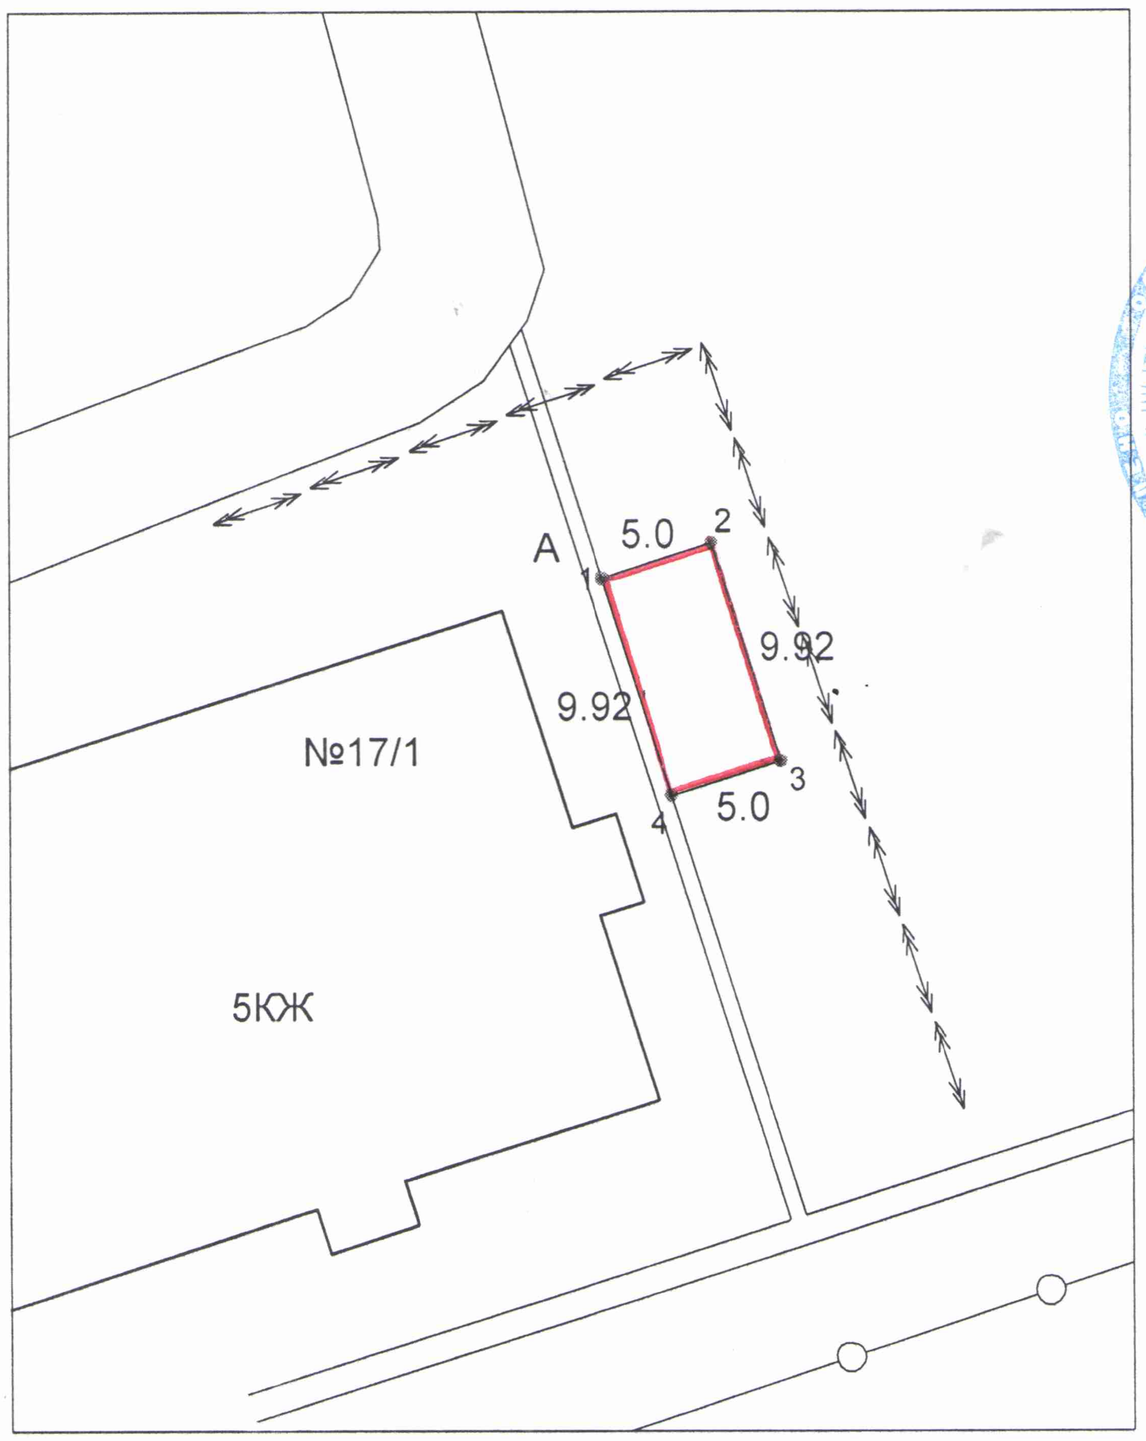

Утверждено:
Приказом ГУ "Отдел земельных отношений района Алтай"
№_____ от "____"_____2021 г.

СХЕМА СОГЛАСОВАНА:
Руководитель ГУ "Отдел архитектуры и градостроительства района Алтай"
_____ Маматаев Е.Н.

Заказчик:
_____Комарова А.И.

Шектес жер пайдаланушылар:
Смежные землепользователи:

от А до А - земли населенных пунктов

- обследуемый участок

- смежный участок

ЭКСПЛИКАЦИЯ ЗЕМЕЛЬ в гектарах

предоставляется в границах земельного отвода	в том числе	
	посторонние землепользователи	земли населенных пунктов
0.0050	нет	0.0050

исполнитель:	Ф.И.О.	подпись	Дата	Межхозяйственное устройство			
техник:	Жиенбаев А.А.		25.05.21	для благоустройства территории и парковки			
				чертеж проекта	листов	лист	масштаб
					1	1	1:500
						ИП "Жиенбаев А.А."	