Түркістан облысы, Кентау қаласы
Қалалық жер комиссиясының қарауына
Кентау қаласында салынатын нысан
құрылысы үшін бөлінетін жер телімінің
ЖОСПАРЫ

Тапсырыс беруші: **Кентау қалалық жер қатынастары бөлімі**

Құрылыс мекен жайы: **Кентау қаласы, Абай даңғылы №2/5**

Құрылыс мақсаты: **Балаларға арналған аттракцион алаңы (карусель, бумеранг және т.б)**

Жалпы ауданы: **729,0 ш.м.**

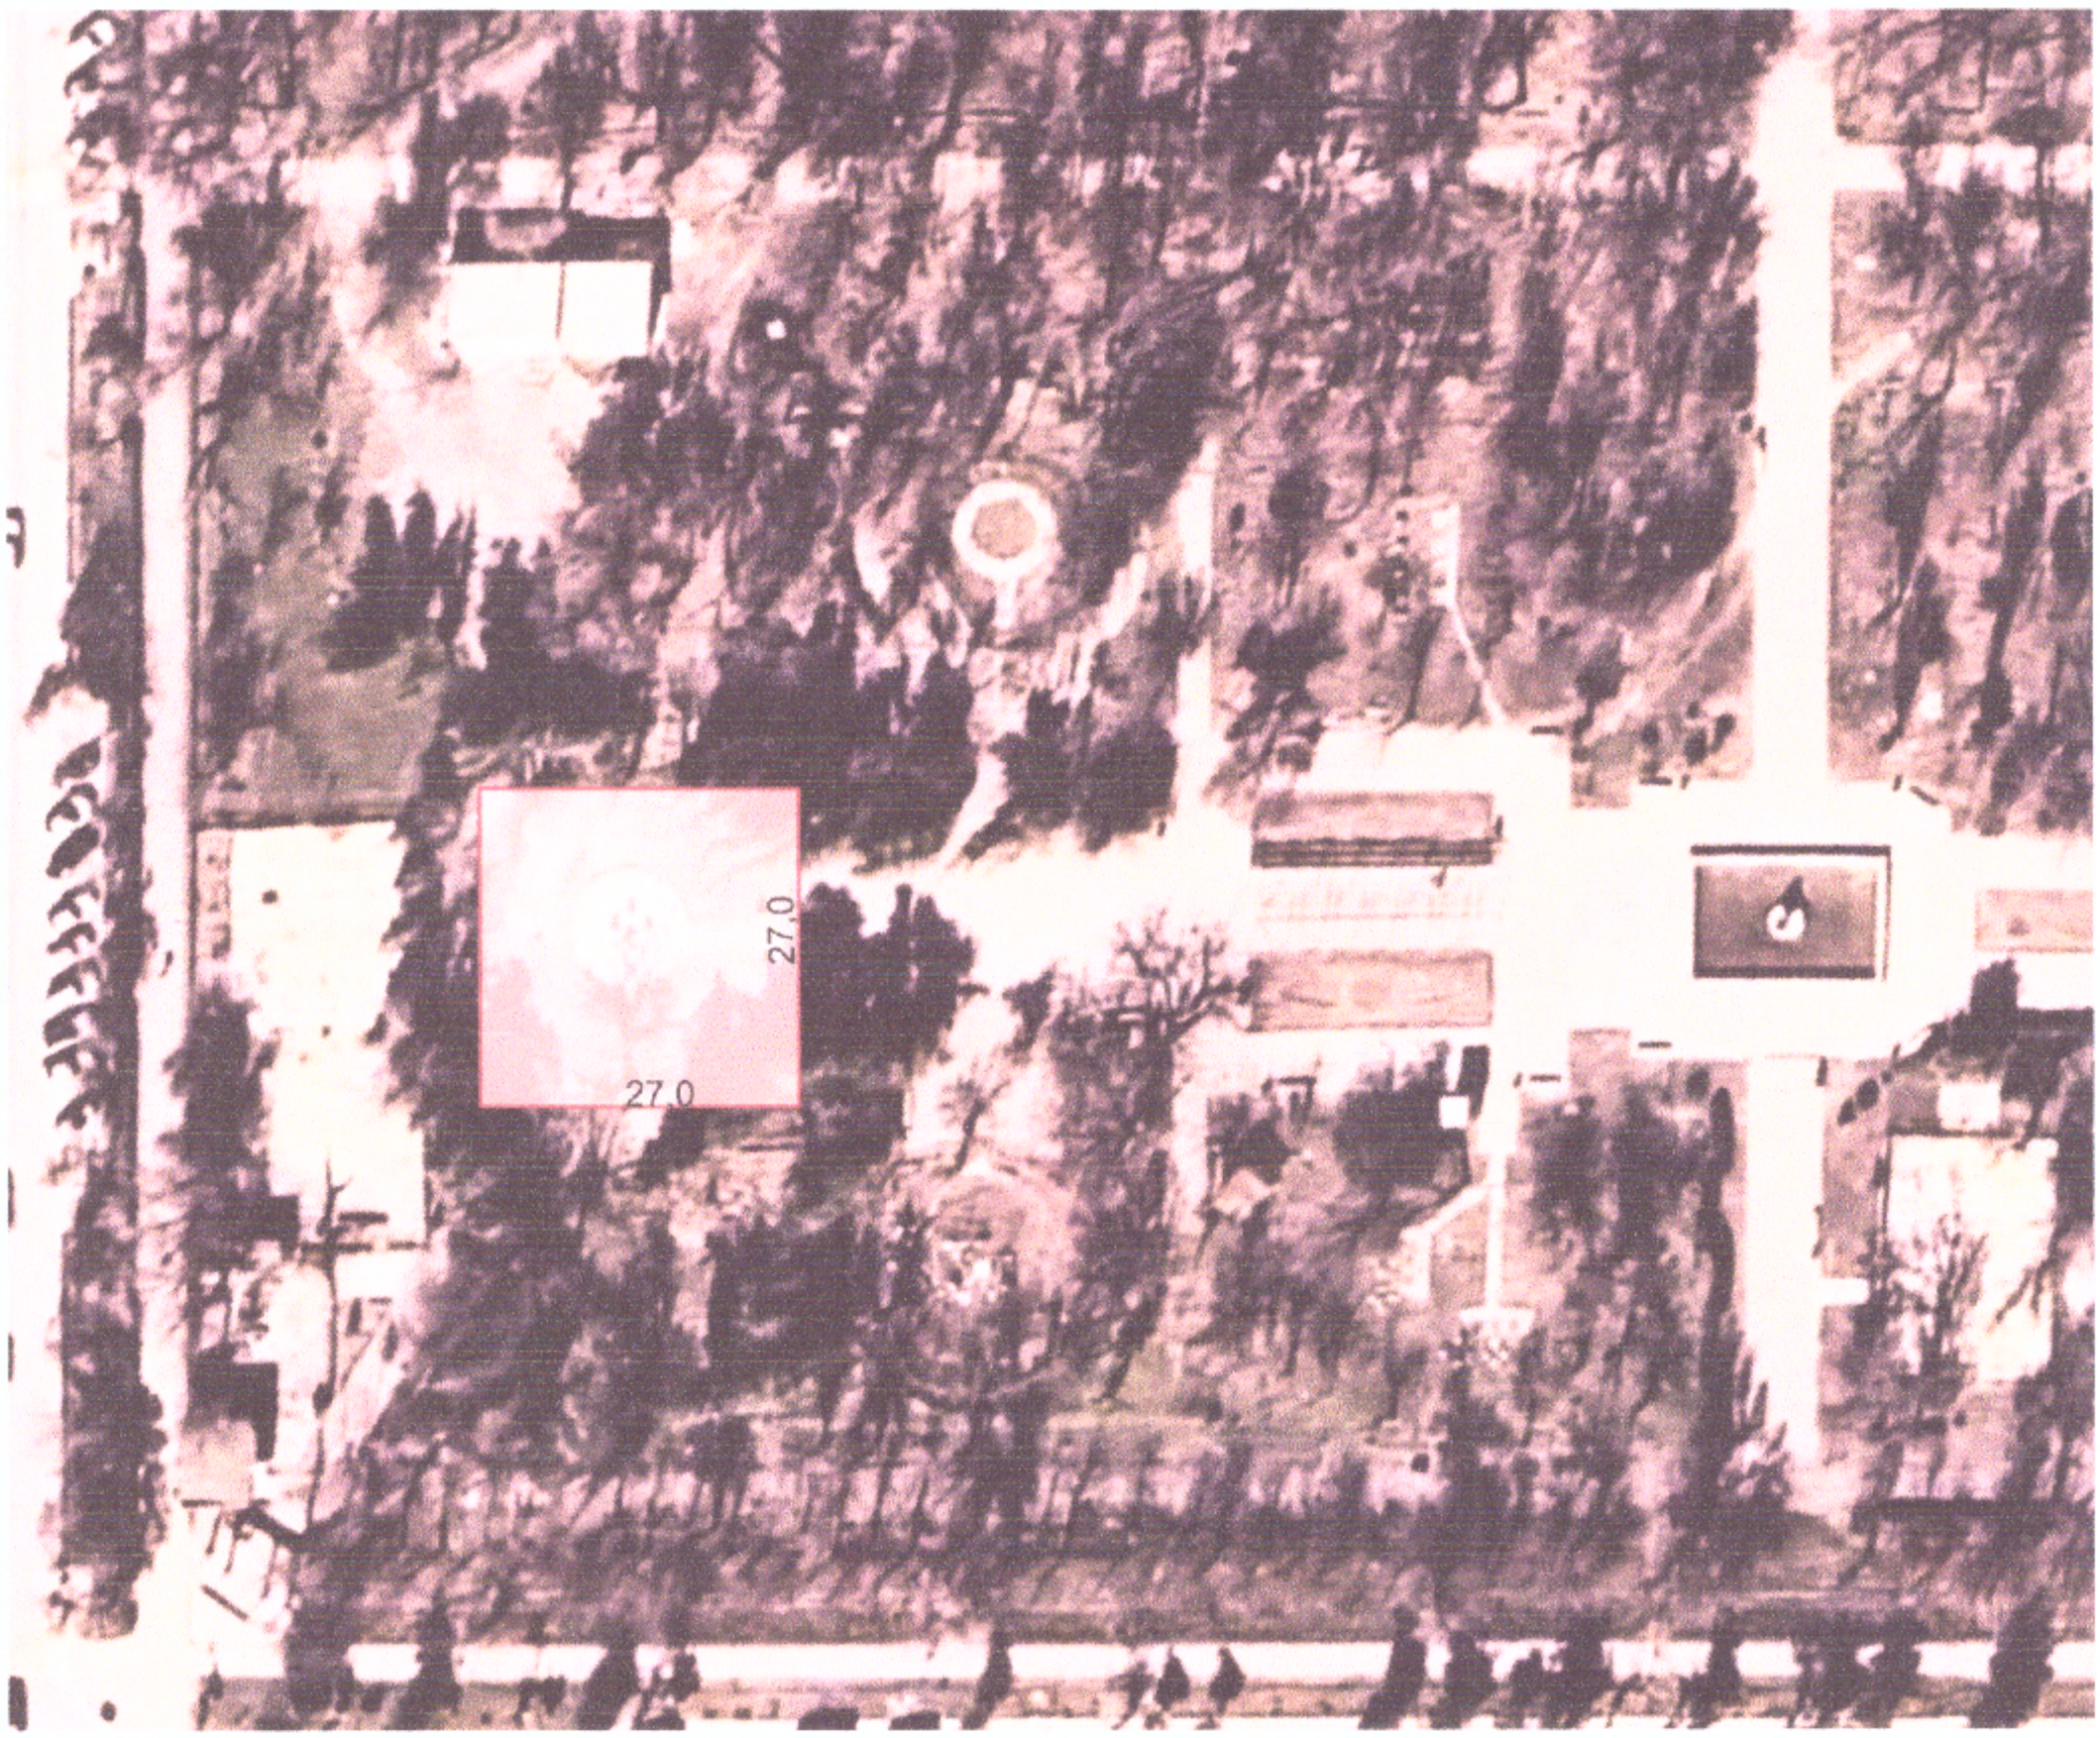

КЕЛІСІЛГЕН:
Кентау қалалық жер қатынастары
бөлімінің басшысы
_____А.Баубек

КЕЛІСІЛГЕН:
Азаматтарға арналған үкімет» МҚК ҚЕ АҚ ТО
бойынша филиалының Кентау қалалық
тіркеу және жер кадастры бөлімінің басшысы
_____А.Ілмонов