Схема расположения земельного участка


Целевое назначение ***Обслуживание зданий (строений и сооружений)***

Адрес земельного участка ***Целиноградский район, Кызылсуатский с/о, с. Аккайын***

Общая площадь земельного участка ***0,1000 га***

испрашиваемый земельный участок

ГУ "Отдел земельных отношений Целиноградского района" Нуртазин А.А.

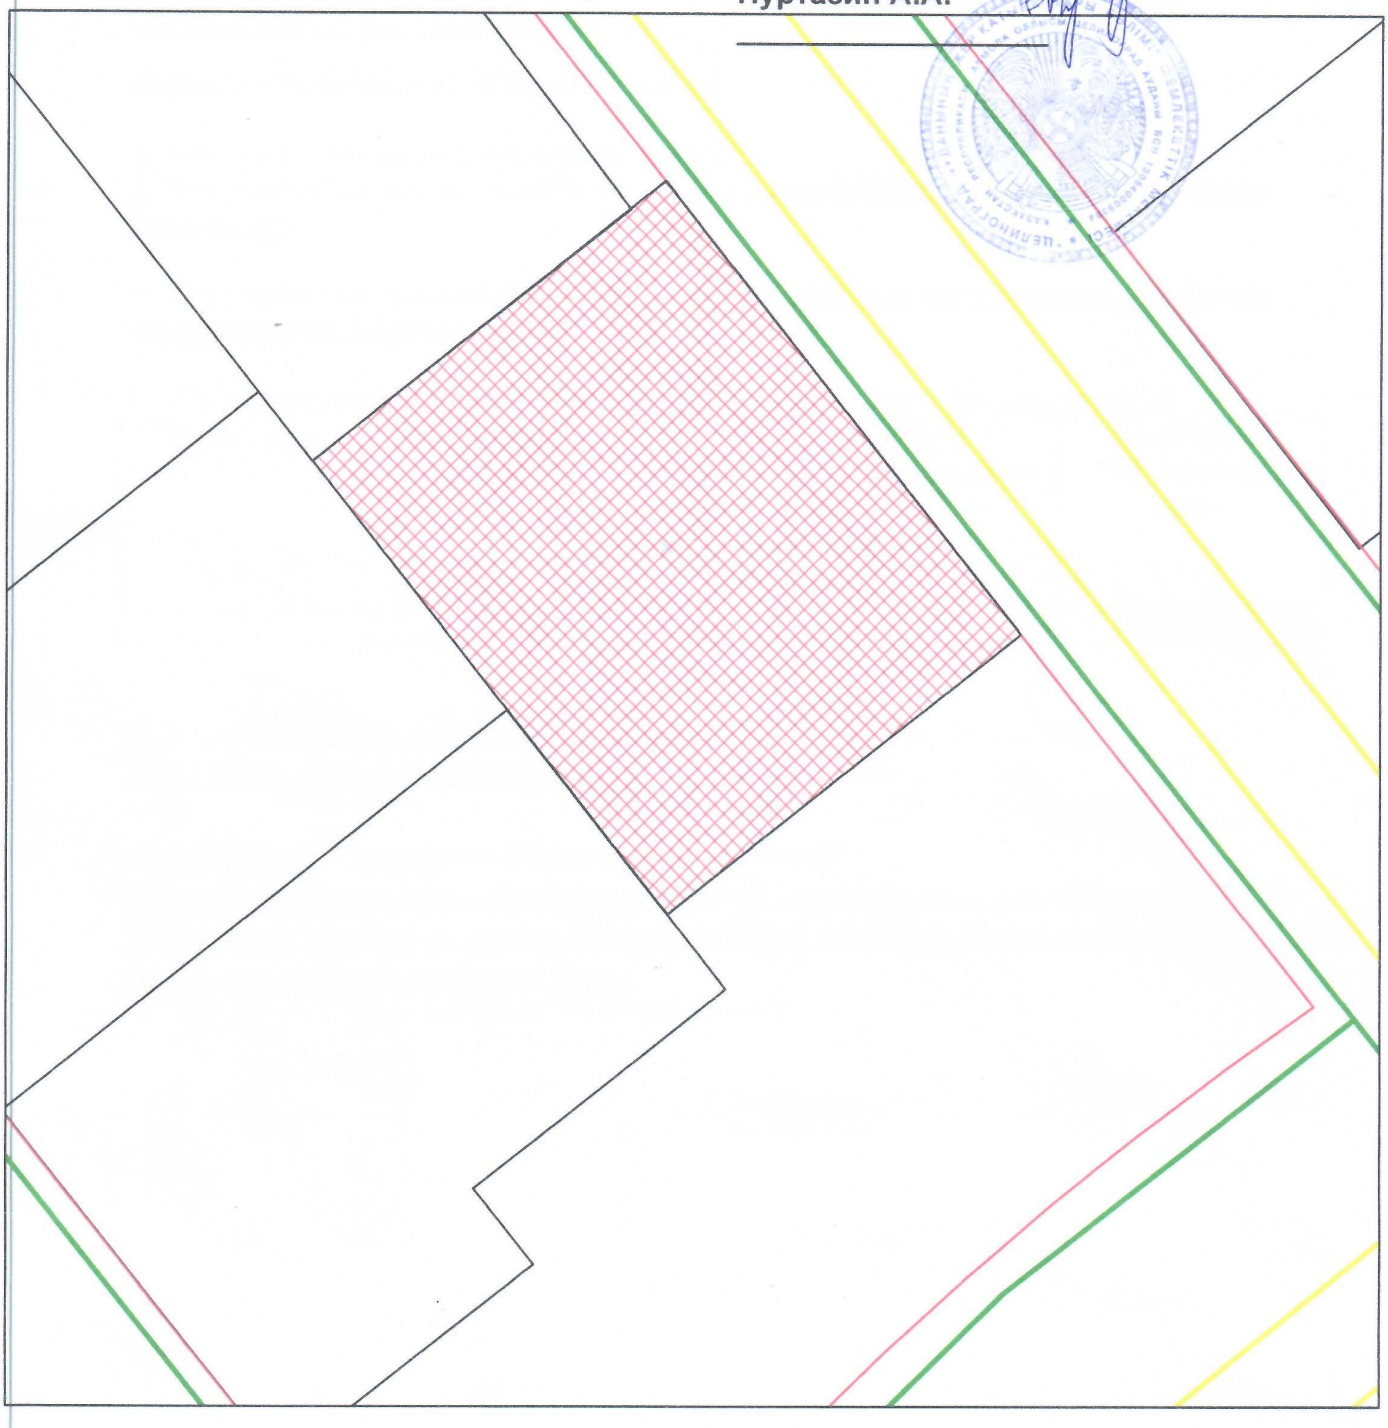

			ГУ "ОТДЕЛ АРХИТЕКТУРЫ И ГРАДОСТРОИТЕЛЬСТВА ЦЕЛИНОГРАДСКОГО РАЙОНА" АКМОЛИНСКОЙ ОБЛАСТИ		
Руководитель		Д.М.Тулеубеков	с. Аккайын, Кызылсуатский с/о, Целиноградский р-н	листов 1	масштаб 3000
Специалист		А.Жанузак	СХЕМА	2023 г.	

«ЦЕЛИНОГРАД АУДАНЫНЫҢ СӘУЛЕТ ЖӘНЕ ҚАЛАҚҰРЫЛЫСЫ БӨЛІМІ» МҰ
ГРАДОСТРОИТЕЛЬСТВА ЦЕЛИНОГРАДСКОГО РАЙОНА»
КЕЛІСІЛДІ/СОГЛАСОВАНО