Жер учаскесінің **Жоспары (Сызба)**

План (Схема)

земельного участка

Жер учаскесінің иесі (жер пайдаланушы): «Солтүстік Қазақстан облысы Тайынша ауданы әкімдігінің жер қатынастары бөлімі» КММ

Собственник земельного участка (землепользователь) КГУ «Отдел земельных отношений акимата Тайыншинского района Северо-Казахстанской области»

Учаскенің орналасқан жері СҚО, Тайынша ауданы, Драгомиров ауылдық округі, Обуховка ауылы, Шура көшесі,

Местоположение земельного участка СКО, Тайыншинский р., Драгомировский сельский округ, село Обуховка, ул. Шура

Масштаб 1:5000

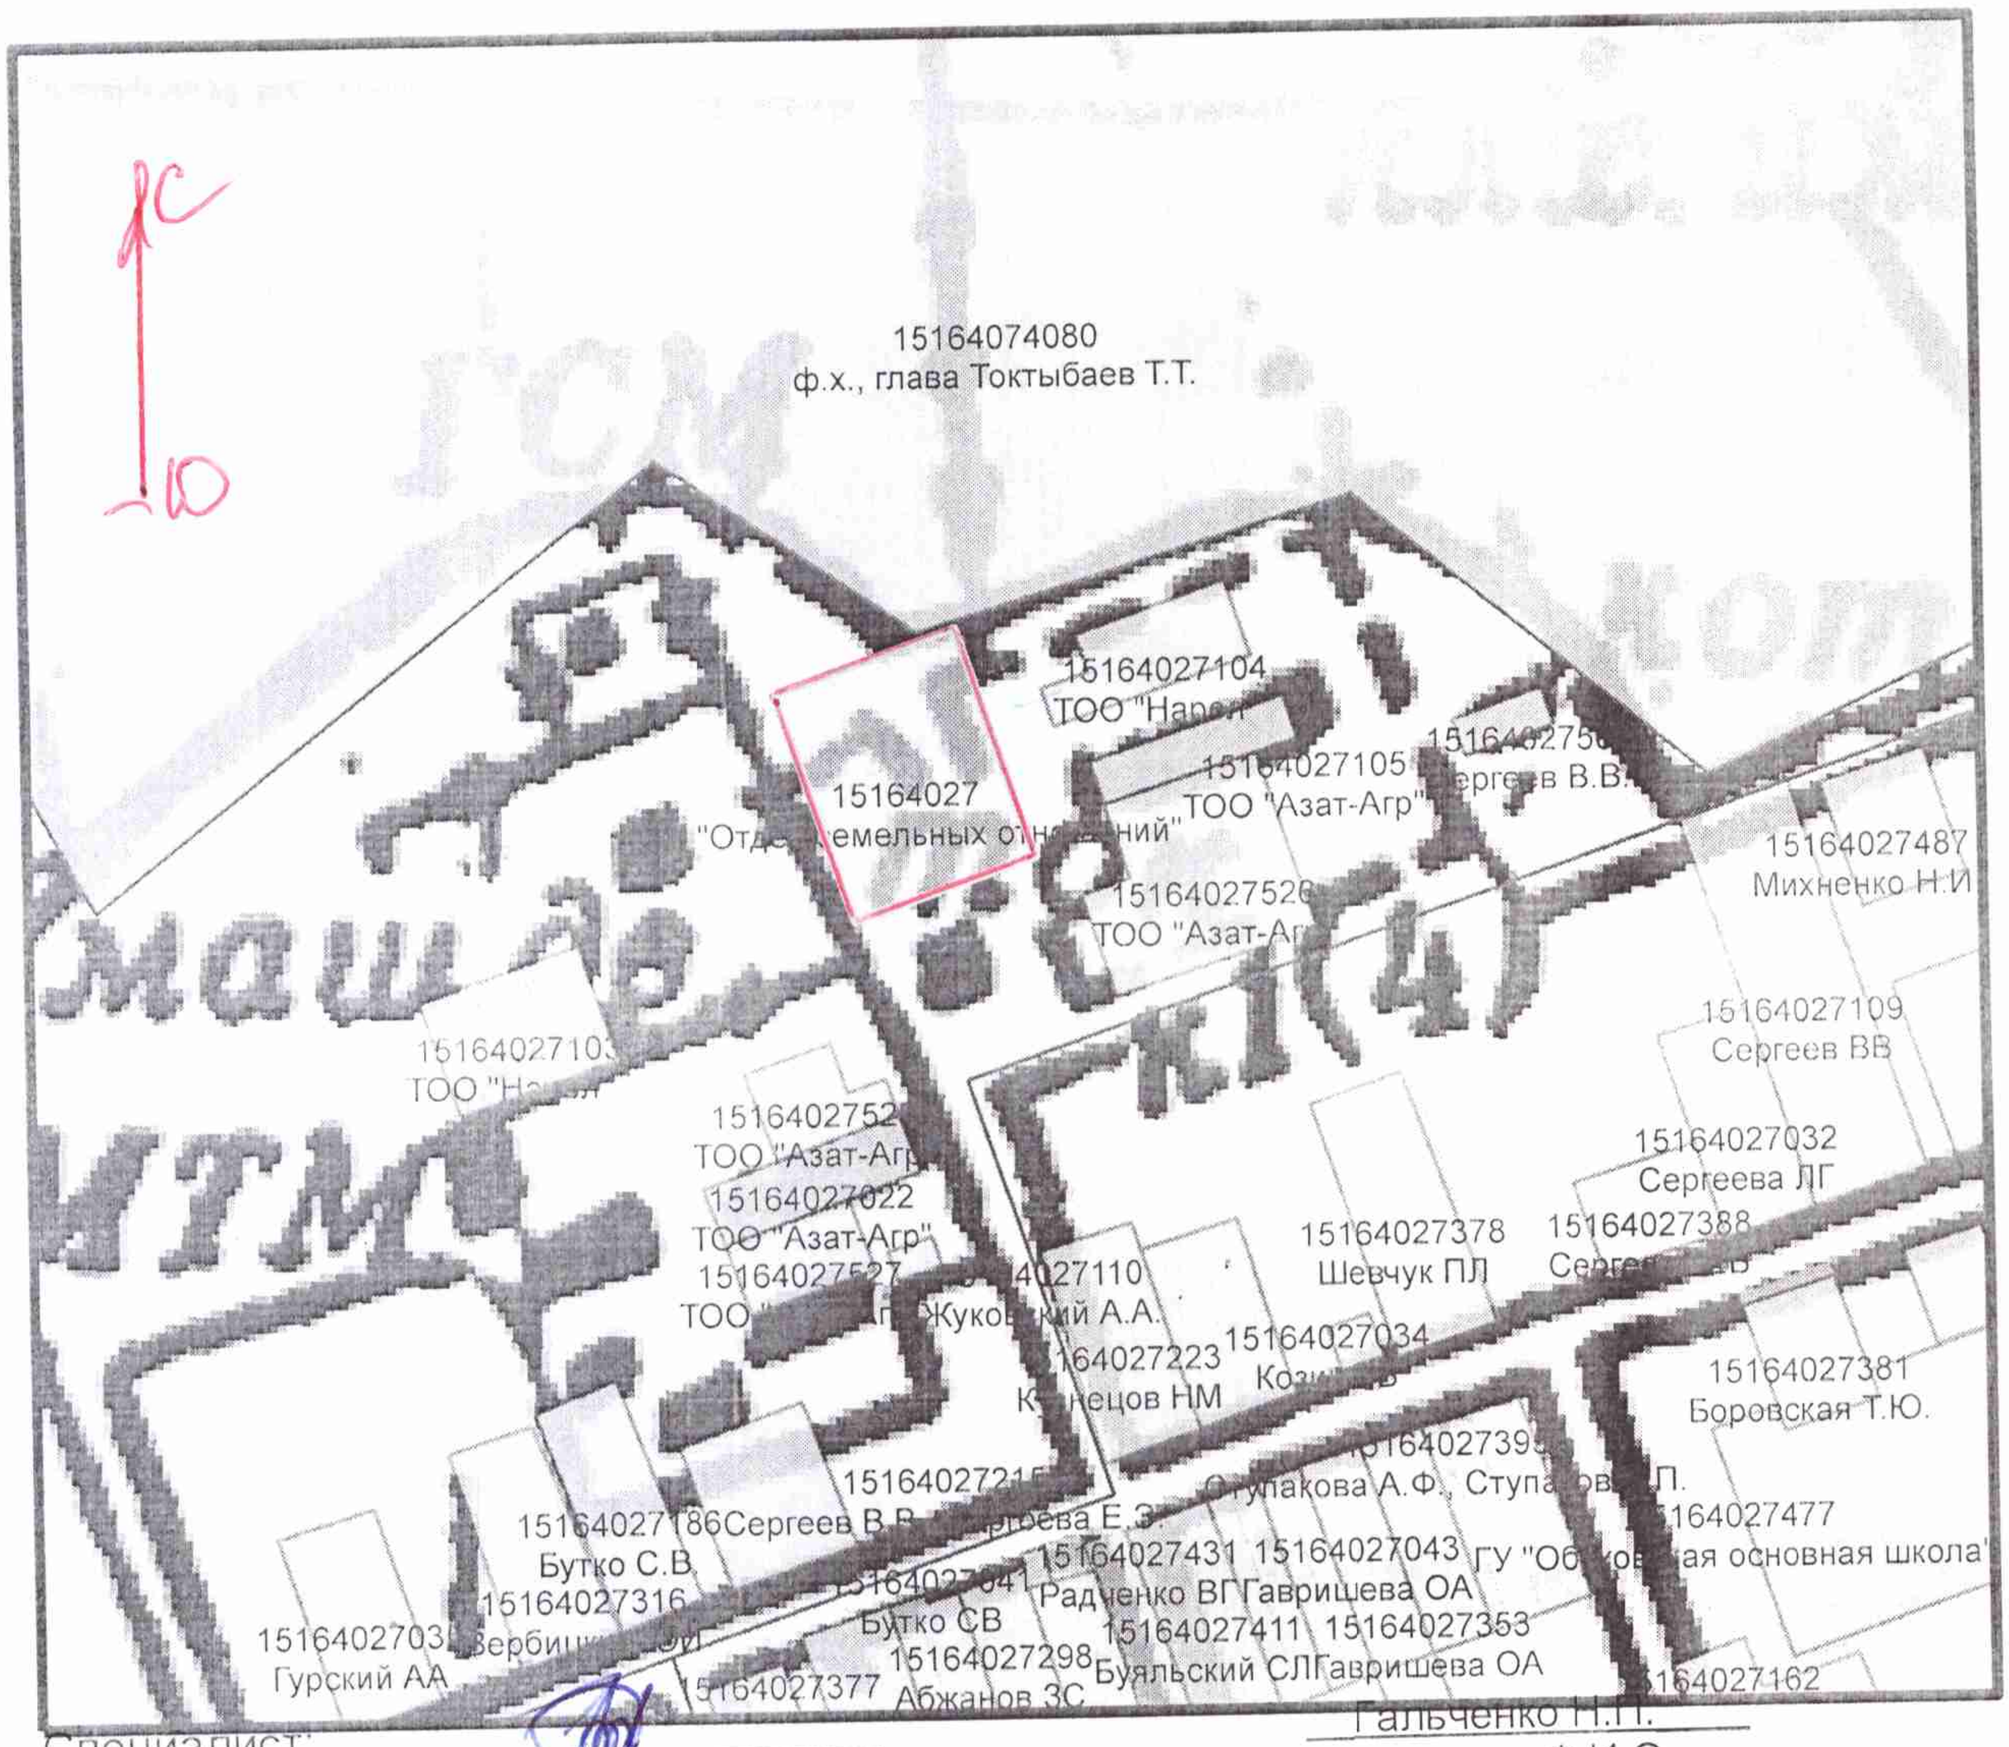

Специалист: _____ Гальченко Н.Г.

подпись Ф.И.О,

«22» 10 2025 г