



СХЕМА
испрашиваемого земельного участка № 08114920251003000002

Идентификатор земельного участка: 08114720251003000001

Площадь, гектар: 0.5535
Целевое назначение: Для строительства и обслуживания склада
Местоположение: Қарақұдық с/о, с.Тихоновка (село Каракудык)
Категория: Земли населенных пунктов (городов, поселков и сельских населенных пунктов)

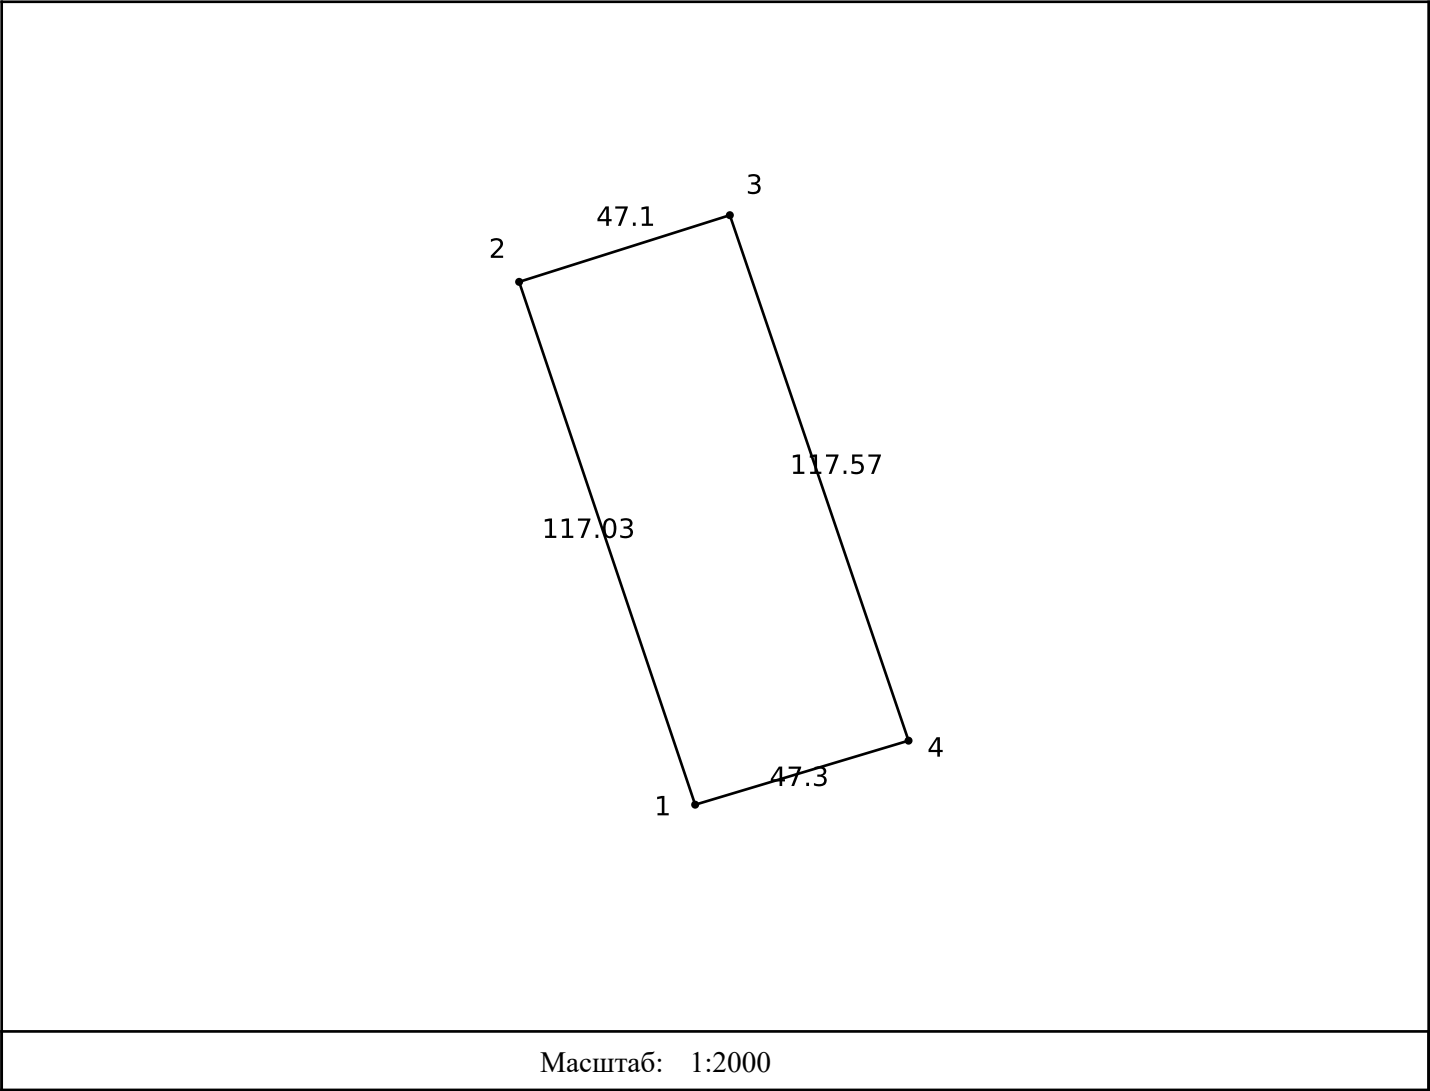

Осы құжат «Электрондық құжат және электрондық цифрлық қолтаңба туралы» 2003 жылғы 7 қаңтардағы N 370-ІІ ҚРЗ 1 бабына сәйкес қағаз жеткізгіштегі құжатпен бірдей. Данный документ согласно пункту 1 статьи 370-ІІ ЗРК от 7 января 2003 года «Об электронном документе и электронной цифровой подписи» равнозначен документу на бумажном носителе.

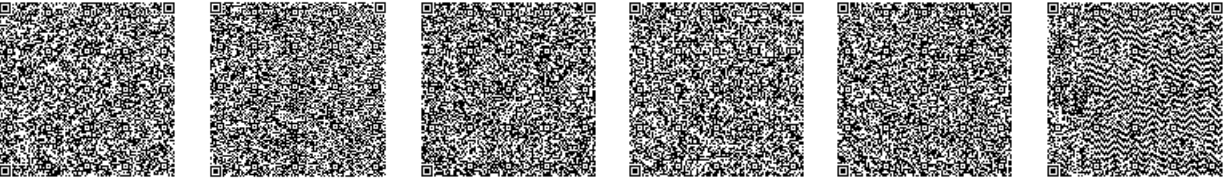

*штрих-код ГАБИДУЛЛИН ИЗБАСАР САГЫНГАЛИЕВИЧ электрондық-цифрлық қолтаңбасымен қол қойылған деректерді қамтиды
*штрих-код содержит данные, подписанные электронно-цифровой подписью ГАБИДУЛЛИН ИЗБАСАР САГЫНГАЛИЕВИЧ.