Схема расположения земельного участка


Целевое назначение: ***Для строительства и обслуживания зданий (строений и сооружений***

Адрес земельного участка: ***Целиноградский район, с. Коянды***

Общая площадь земельного участка: ***1.0000 га***

ГУ "Отдел земельных отношений Целиноградского района
С.Айдаркулов

испрашиваемый земельный участок

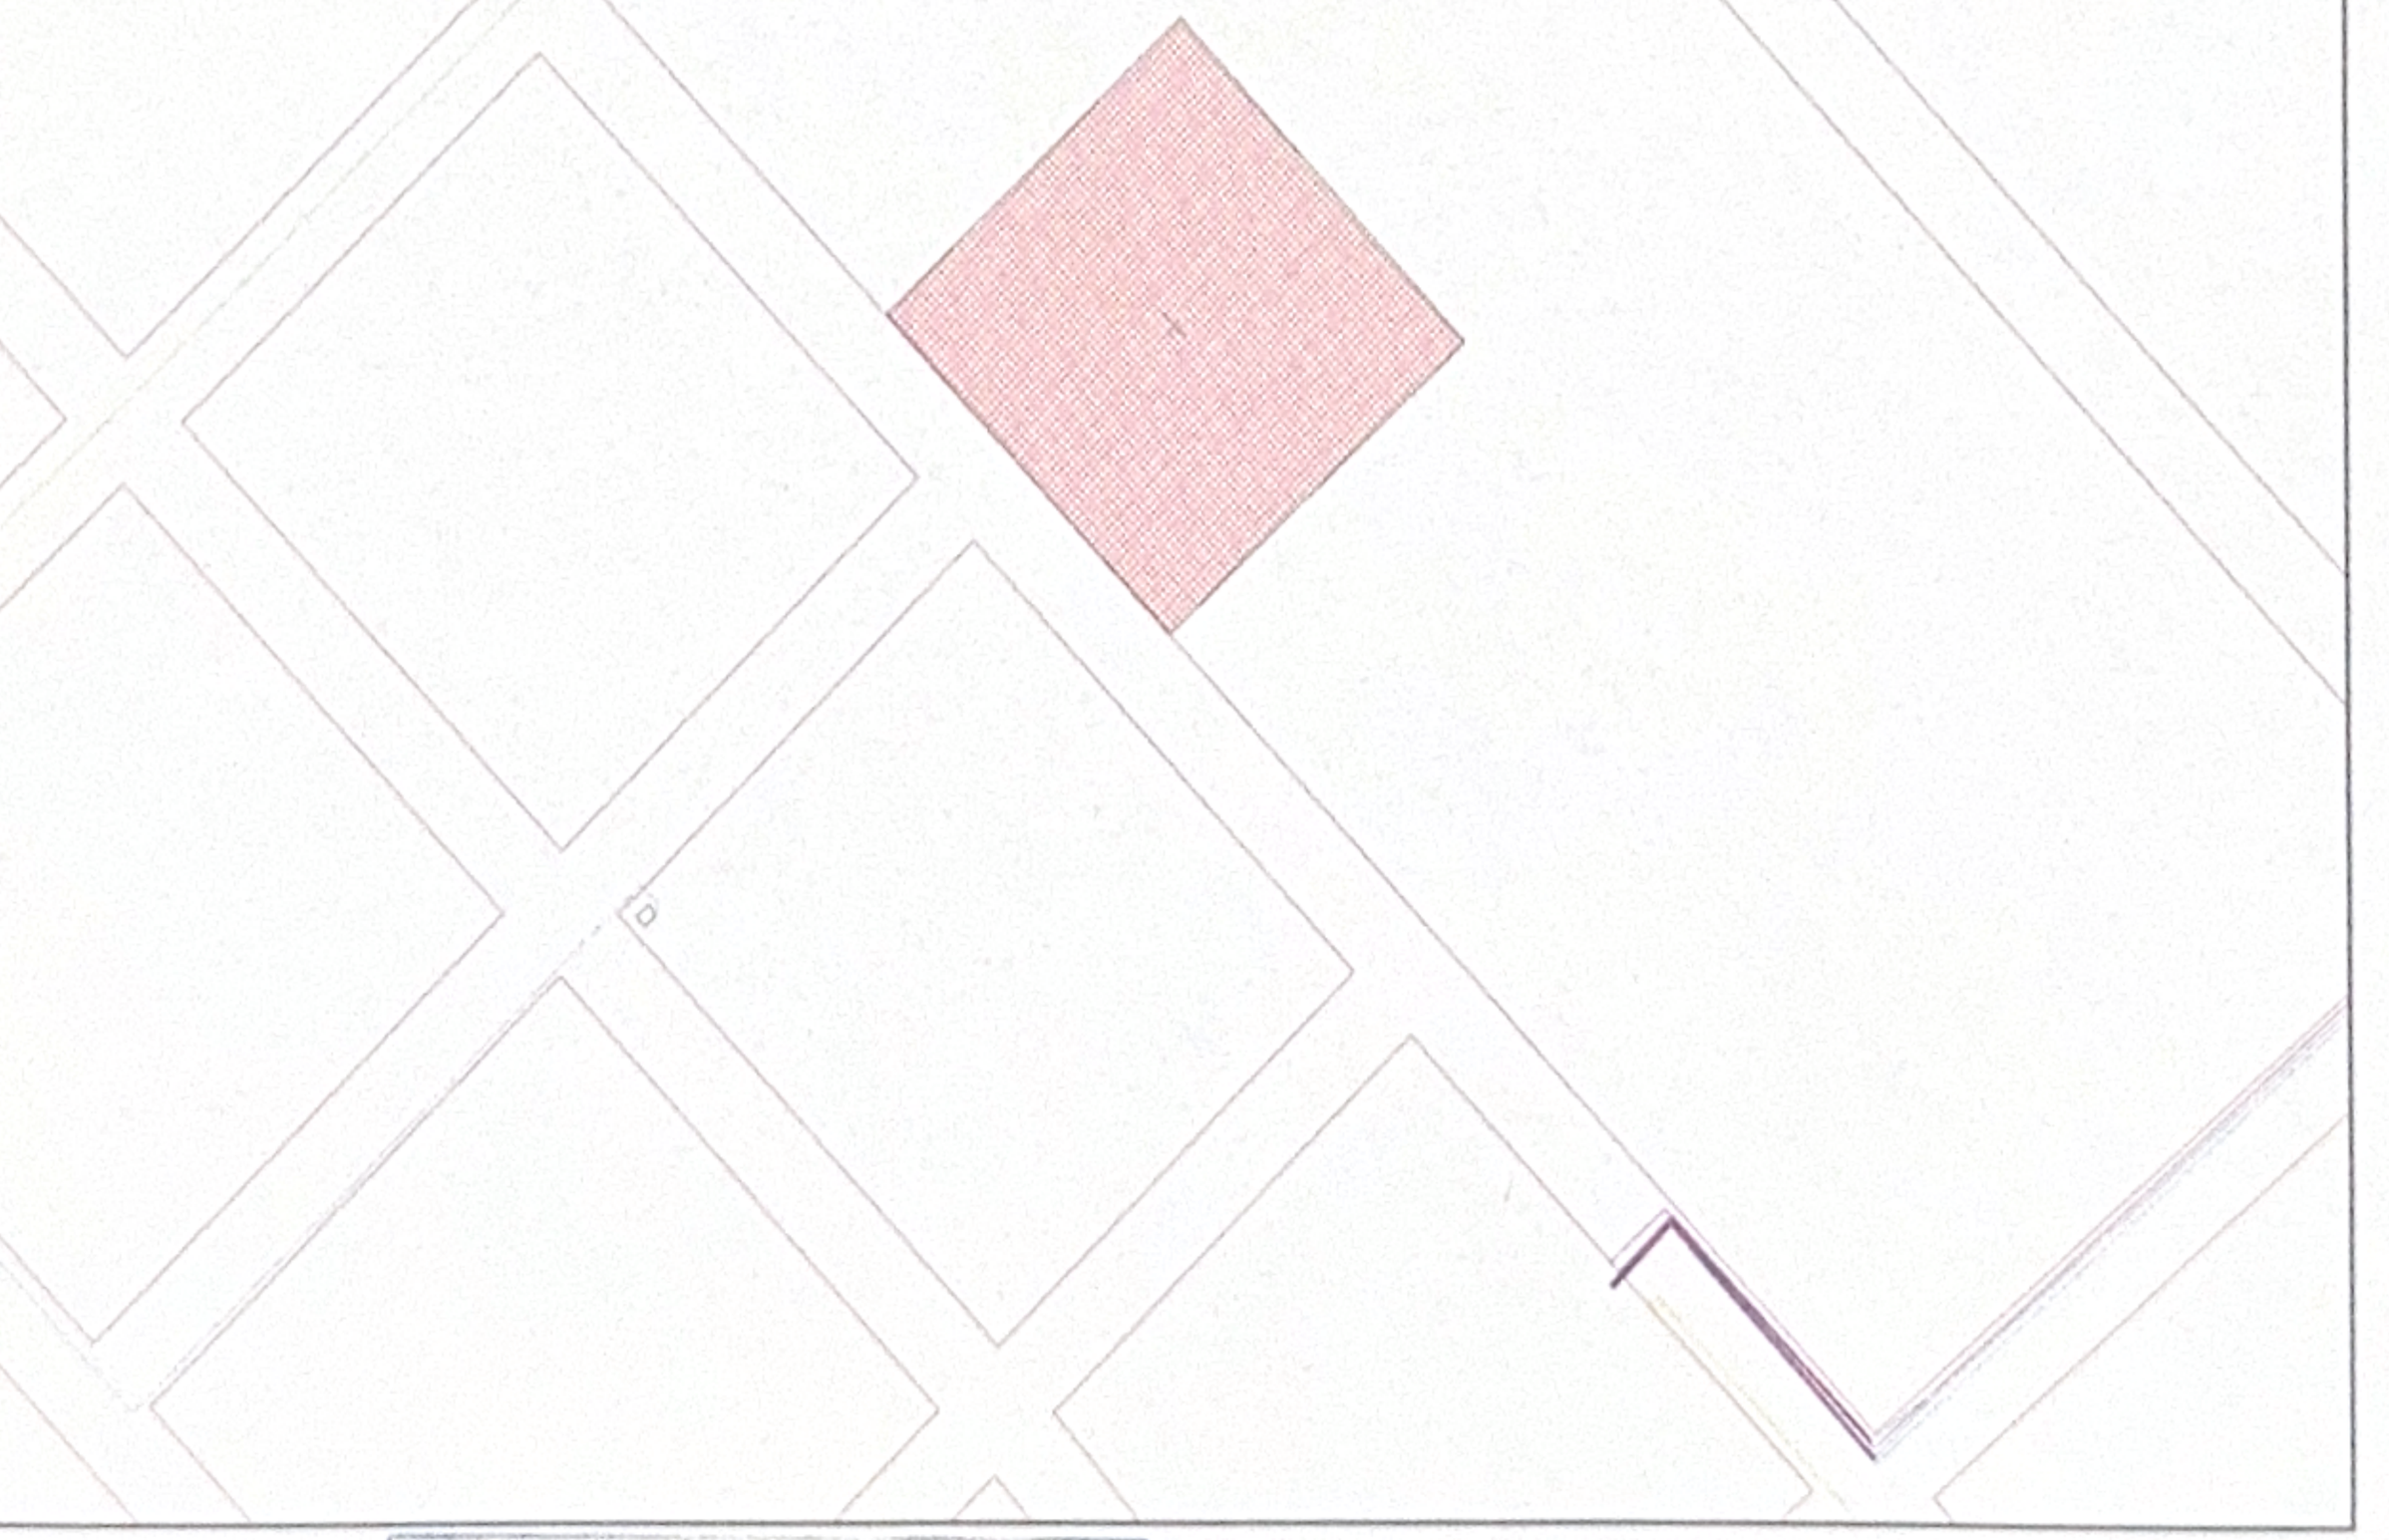

«ЦЕЛИНОГРАД АУДАНЫНЫҢ СӘУЛЕТ ЖӘНЕ ҚАЛАҚҰРЫЛЫСЫ БӨЛІМІ» ММ
ГРАДОСТРОИТЕЛЬСТВА ЦЕЛИНОГРАДСКОГО РАЙОНА
СОГЛАСОВАНО

			ГУ "ОТДЕЛ АРХИТЕКТУРЫ И ГРАДОСТРОИТЕЛЬСТВА ЦЕЛИНОГРАДСКОГО РАЙОНА" АКМОЛИНСКОЙ ОБЛАСТИ		
Руководитель		Тулеубеков Д.М.			
			а. Коянды, Целиноградский р-н	листов	масштаб
				1	1: 3000
специалист		Калдыбаев К.С.	Ситуационная схема	20.04.2026 г.	