

Отдел по регистрации и земельному кадастру
Аршалынского района - филиала НАО
"Государственная корпорация
"Правительство для граждан" по
Акмолинской области.

АКТ
полевого обследования

п. Аршалы

от 14.10.2022 г.

ГУ "Отдел сельского хозяйства, земельных отношений и
предпринимательства Аршалынского района".

В результате обследования в натуре земельного участка,
расположенного по адресу: Акмолинская область, Аршалынский район,
с. Красное Озеро.

Установлено:

1. **Основанием возникновения права является:** Акт выбора и
согласования земельного участка.
2. **Кадастровый номер:** 01-005-000-
3. **Площадь:** Фактическая площадь земельного участка – 0.2000 га.,
4. **Право собственности:**
5. **Целевое назначение:** строительство и обслуживания объекта.

Замер земельного участка был осуществлен по предварительным
геоданным, предоставленными ГУ "Отдела архитектуры и
градостроительства Аршалынского района" согласно актом выбора
земельного участка и по заявлению заказчика № 680 от 12.10.2022 года.

Полевые работы выполнены 14.10.2022 года специалистом
Жандильдиным М.Е.


По результатам полевого обследования установлено, что границы
земельного участка в базе данных АИС ГЗК без наложений.

К акту полевого прилагается чертеж обследования на обратной стороне.

Руководителя отдела:

Кайдаров А.С.


Гл.специалист

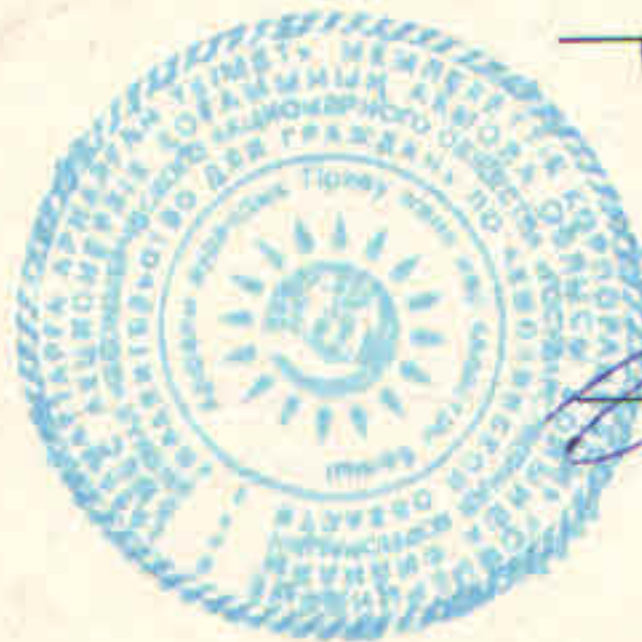

Жандильдин М.Е.


ЧЕРТЕЖ ОБСЛЕДОВАНИЯ

Акмолинская область, Аршалынский район,
с. Красное Озеро.
кад. номер: 01-005-000-

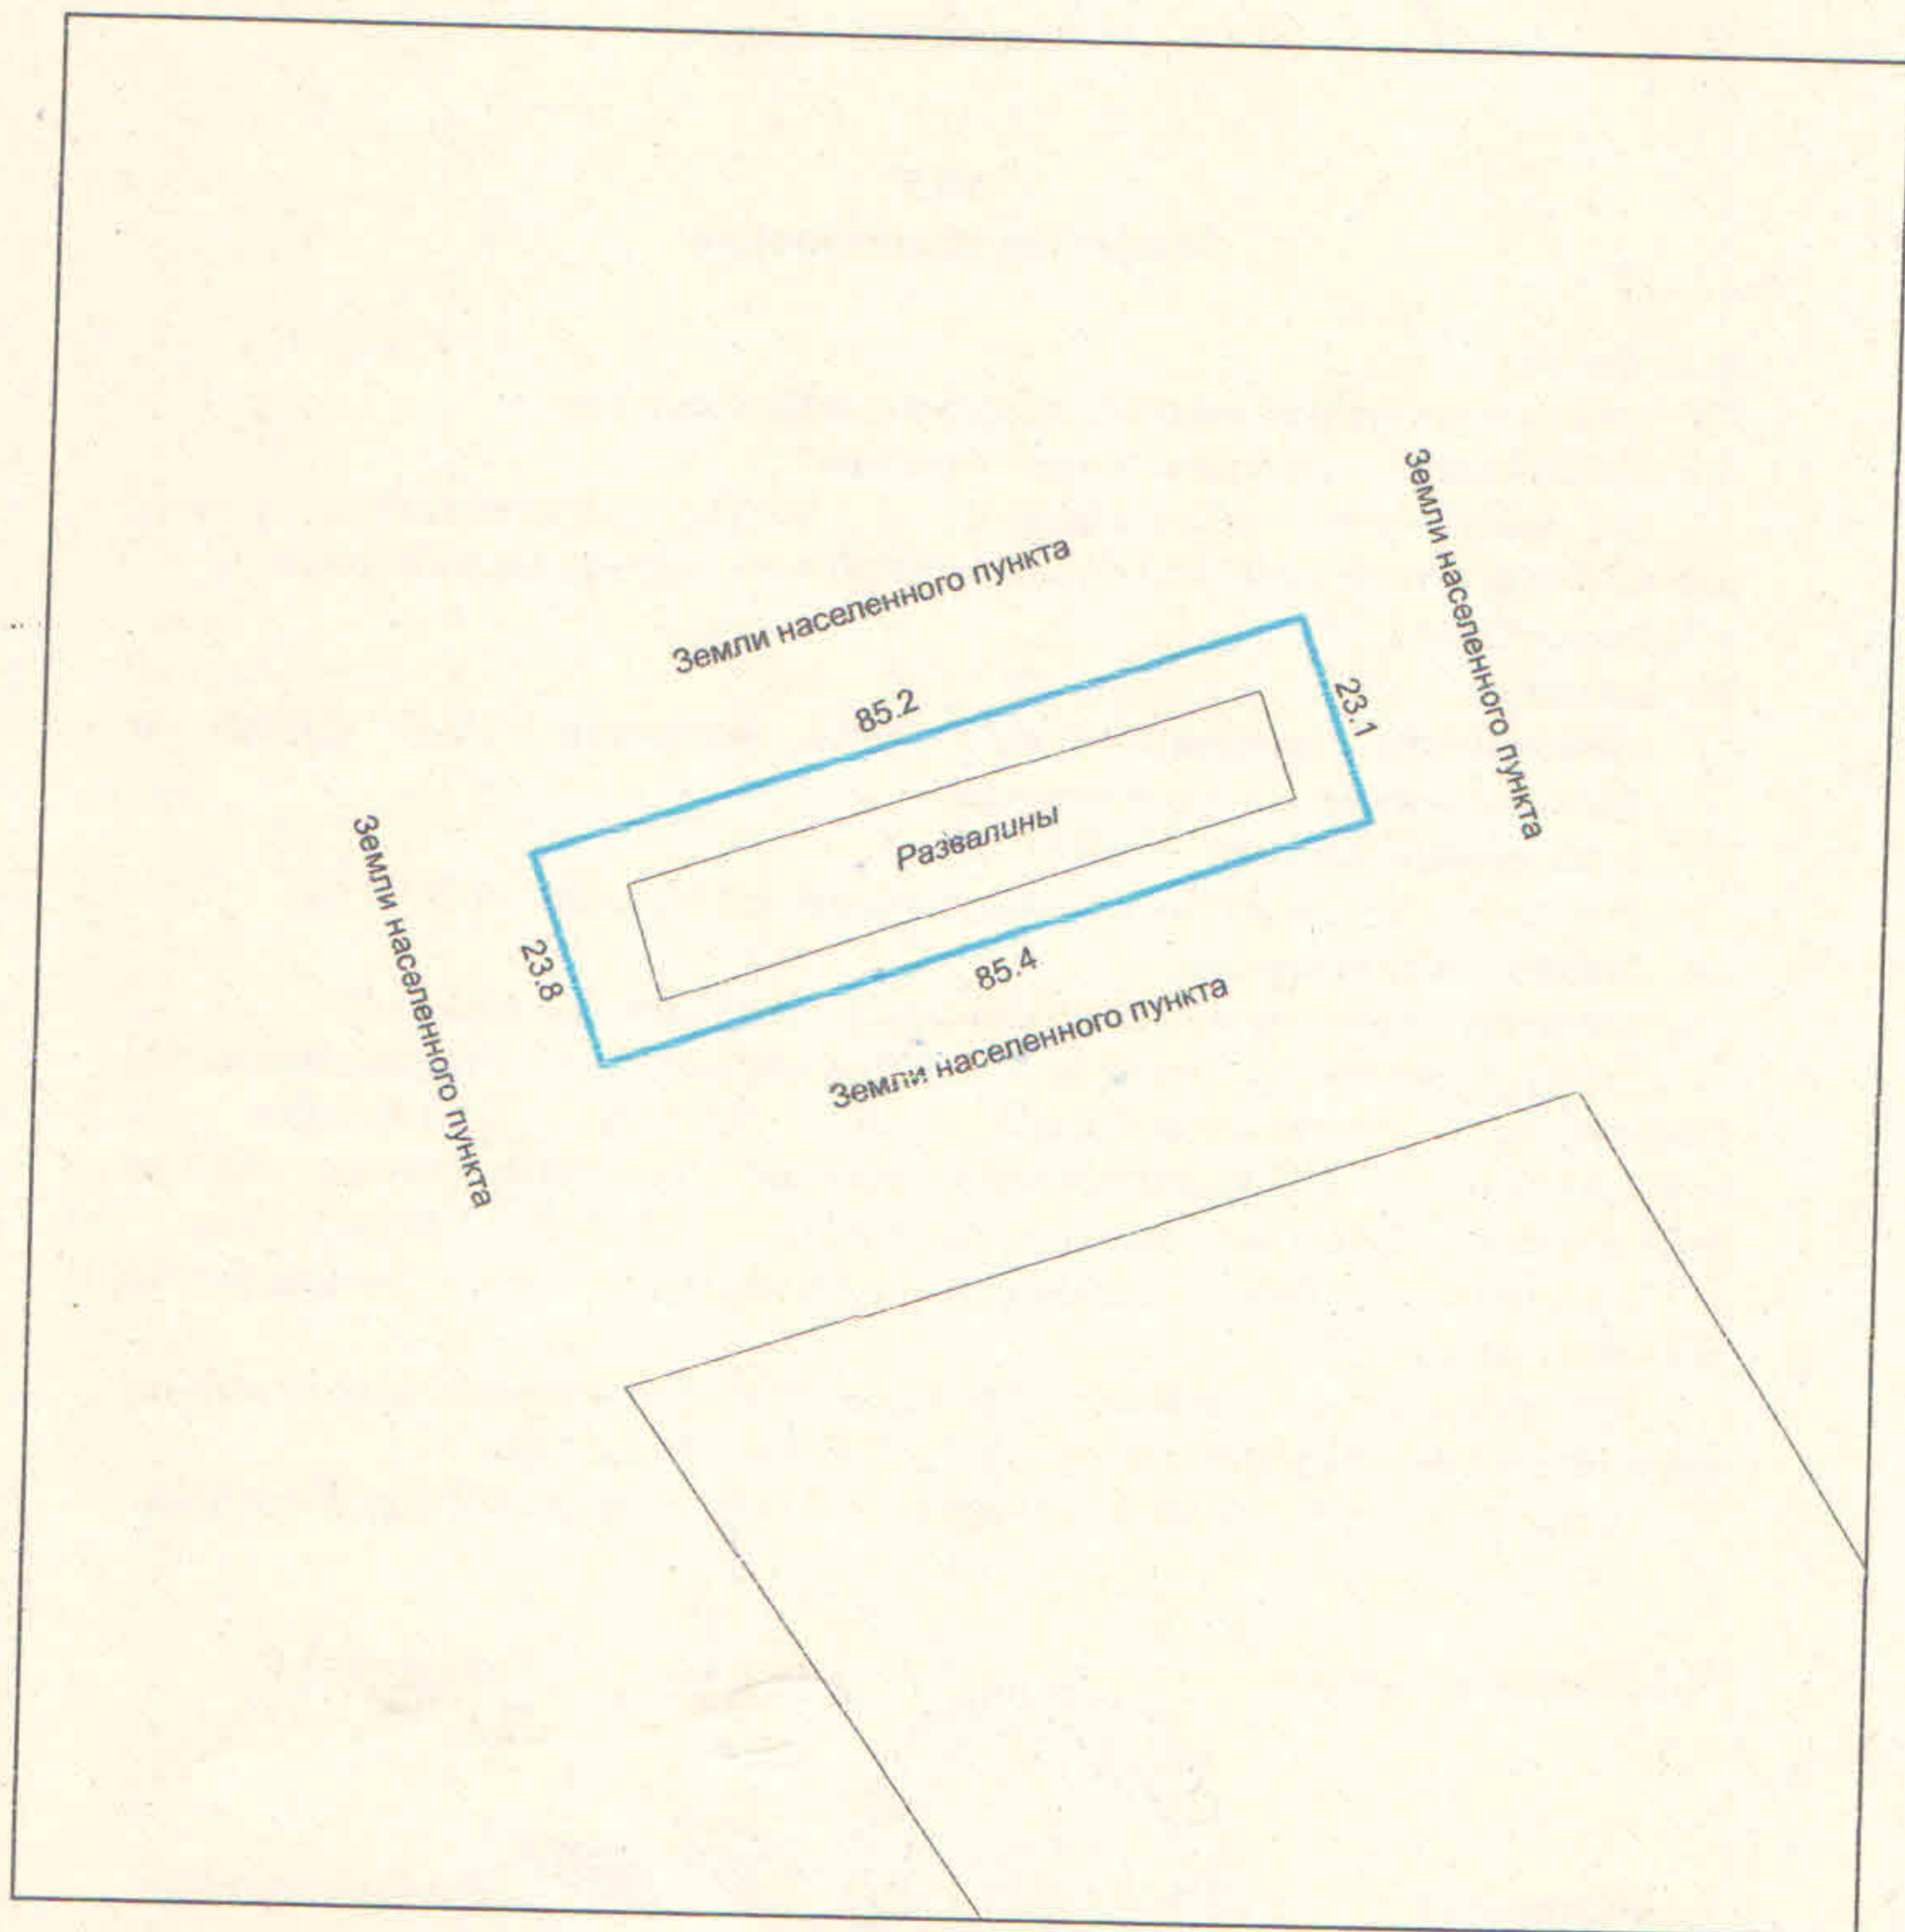

УСЛОВНЫЕ ОБОЗНАЧЕНИЯ:

Масштаб : произвольный

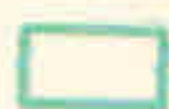

- граница земельного участка

Исполнитель:

[Signature]

Жандильдин М.Е.

Заказчик:

[Signature]