Сұралып отырған жер телімінің ситуациялық схемасы


Келісілді:

Аудандық сәулет және қала құрылысы бөлімінің басшысы Н.К.Мырзеков

Аудандық жер қатынастар бөлімінің басшысы К.Бекбатыров

Жансүгіров ауылдық округінің әкімі. Б.Шарипов

Тапсырушы Б.Шарипов

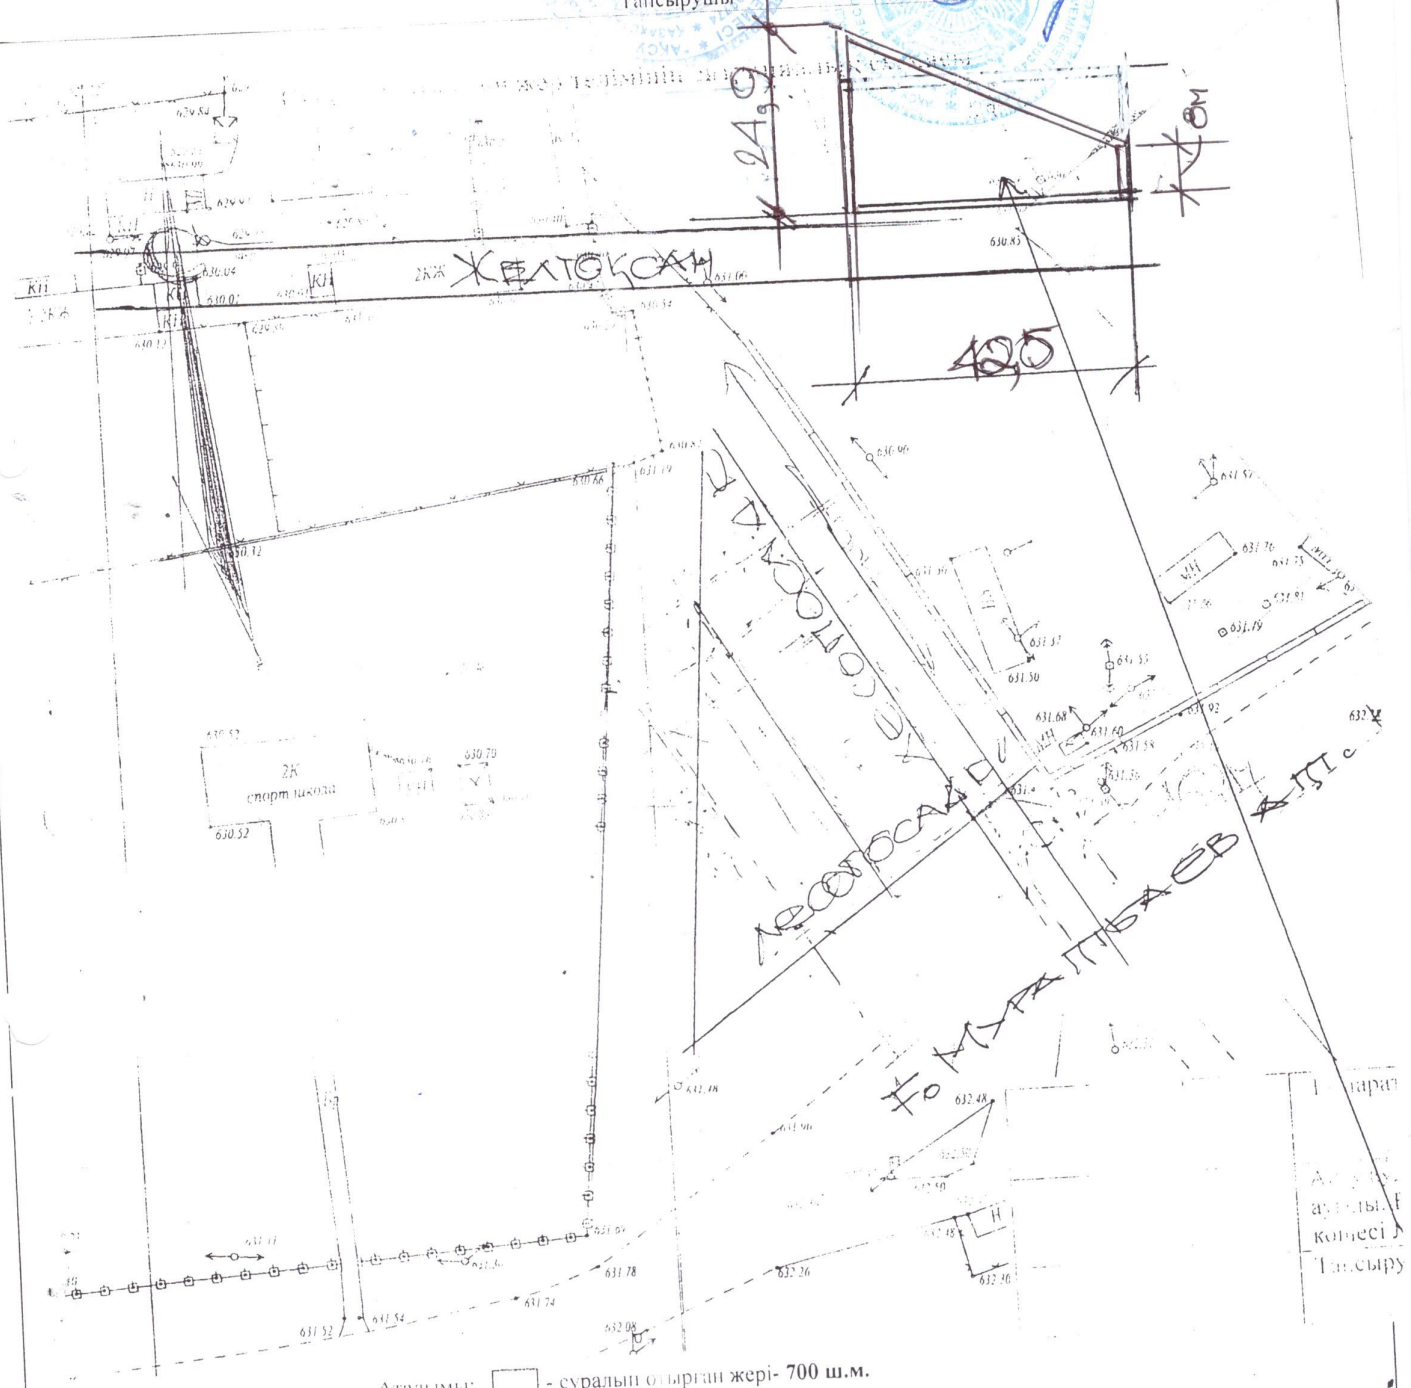

Аталымы: ☐ - сұралып отырған жері- 700 ш.м.

45°24'02.35"С
79°30'23.94"В

		Ғимарат құрылысын жүргізуге суралып отырған жер телімінің ситуациялық схемасы			
		Жансүгіров ауылы. Мұратбаев көшесі № 2Б мекен жайы	парақ	Парактар	Масштаб
			1	1	1:2000
орындаған		Тапсырушы:Жансүгіров ауылдық округ әкімдігі	Аксу ауданының сәулет және қала құрылысы бөлімі		