Жер учаскесінің Жоспары (Сызба)
План (Схема)
земельного участка

Жер учаскесінің иесі (жер пайдаланушы) «Солтүстік Қазақстан облысы Тайынша ауданы әкімдігінің жер қатынастары білімі" коммуналдық мемлекеттік мекемесі

Собственник земельного участка (землепользователь) Коммунальное государственное учреждение «Отдел земельных отношений акимата Тайыншинского района по Северо-Казахстанской области»

Учаскенің орналасқан жері СҚО, Тайынша ауданы , **Тайынша қаласы, Чапаев көшесі ,№ 7 учаске**
Местоположение земельного участка СКО,Тайыншинский р., **город Тайынша,ул.Чапаева, участок № 7**

Масштаб 1: 250

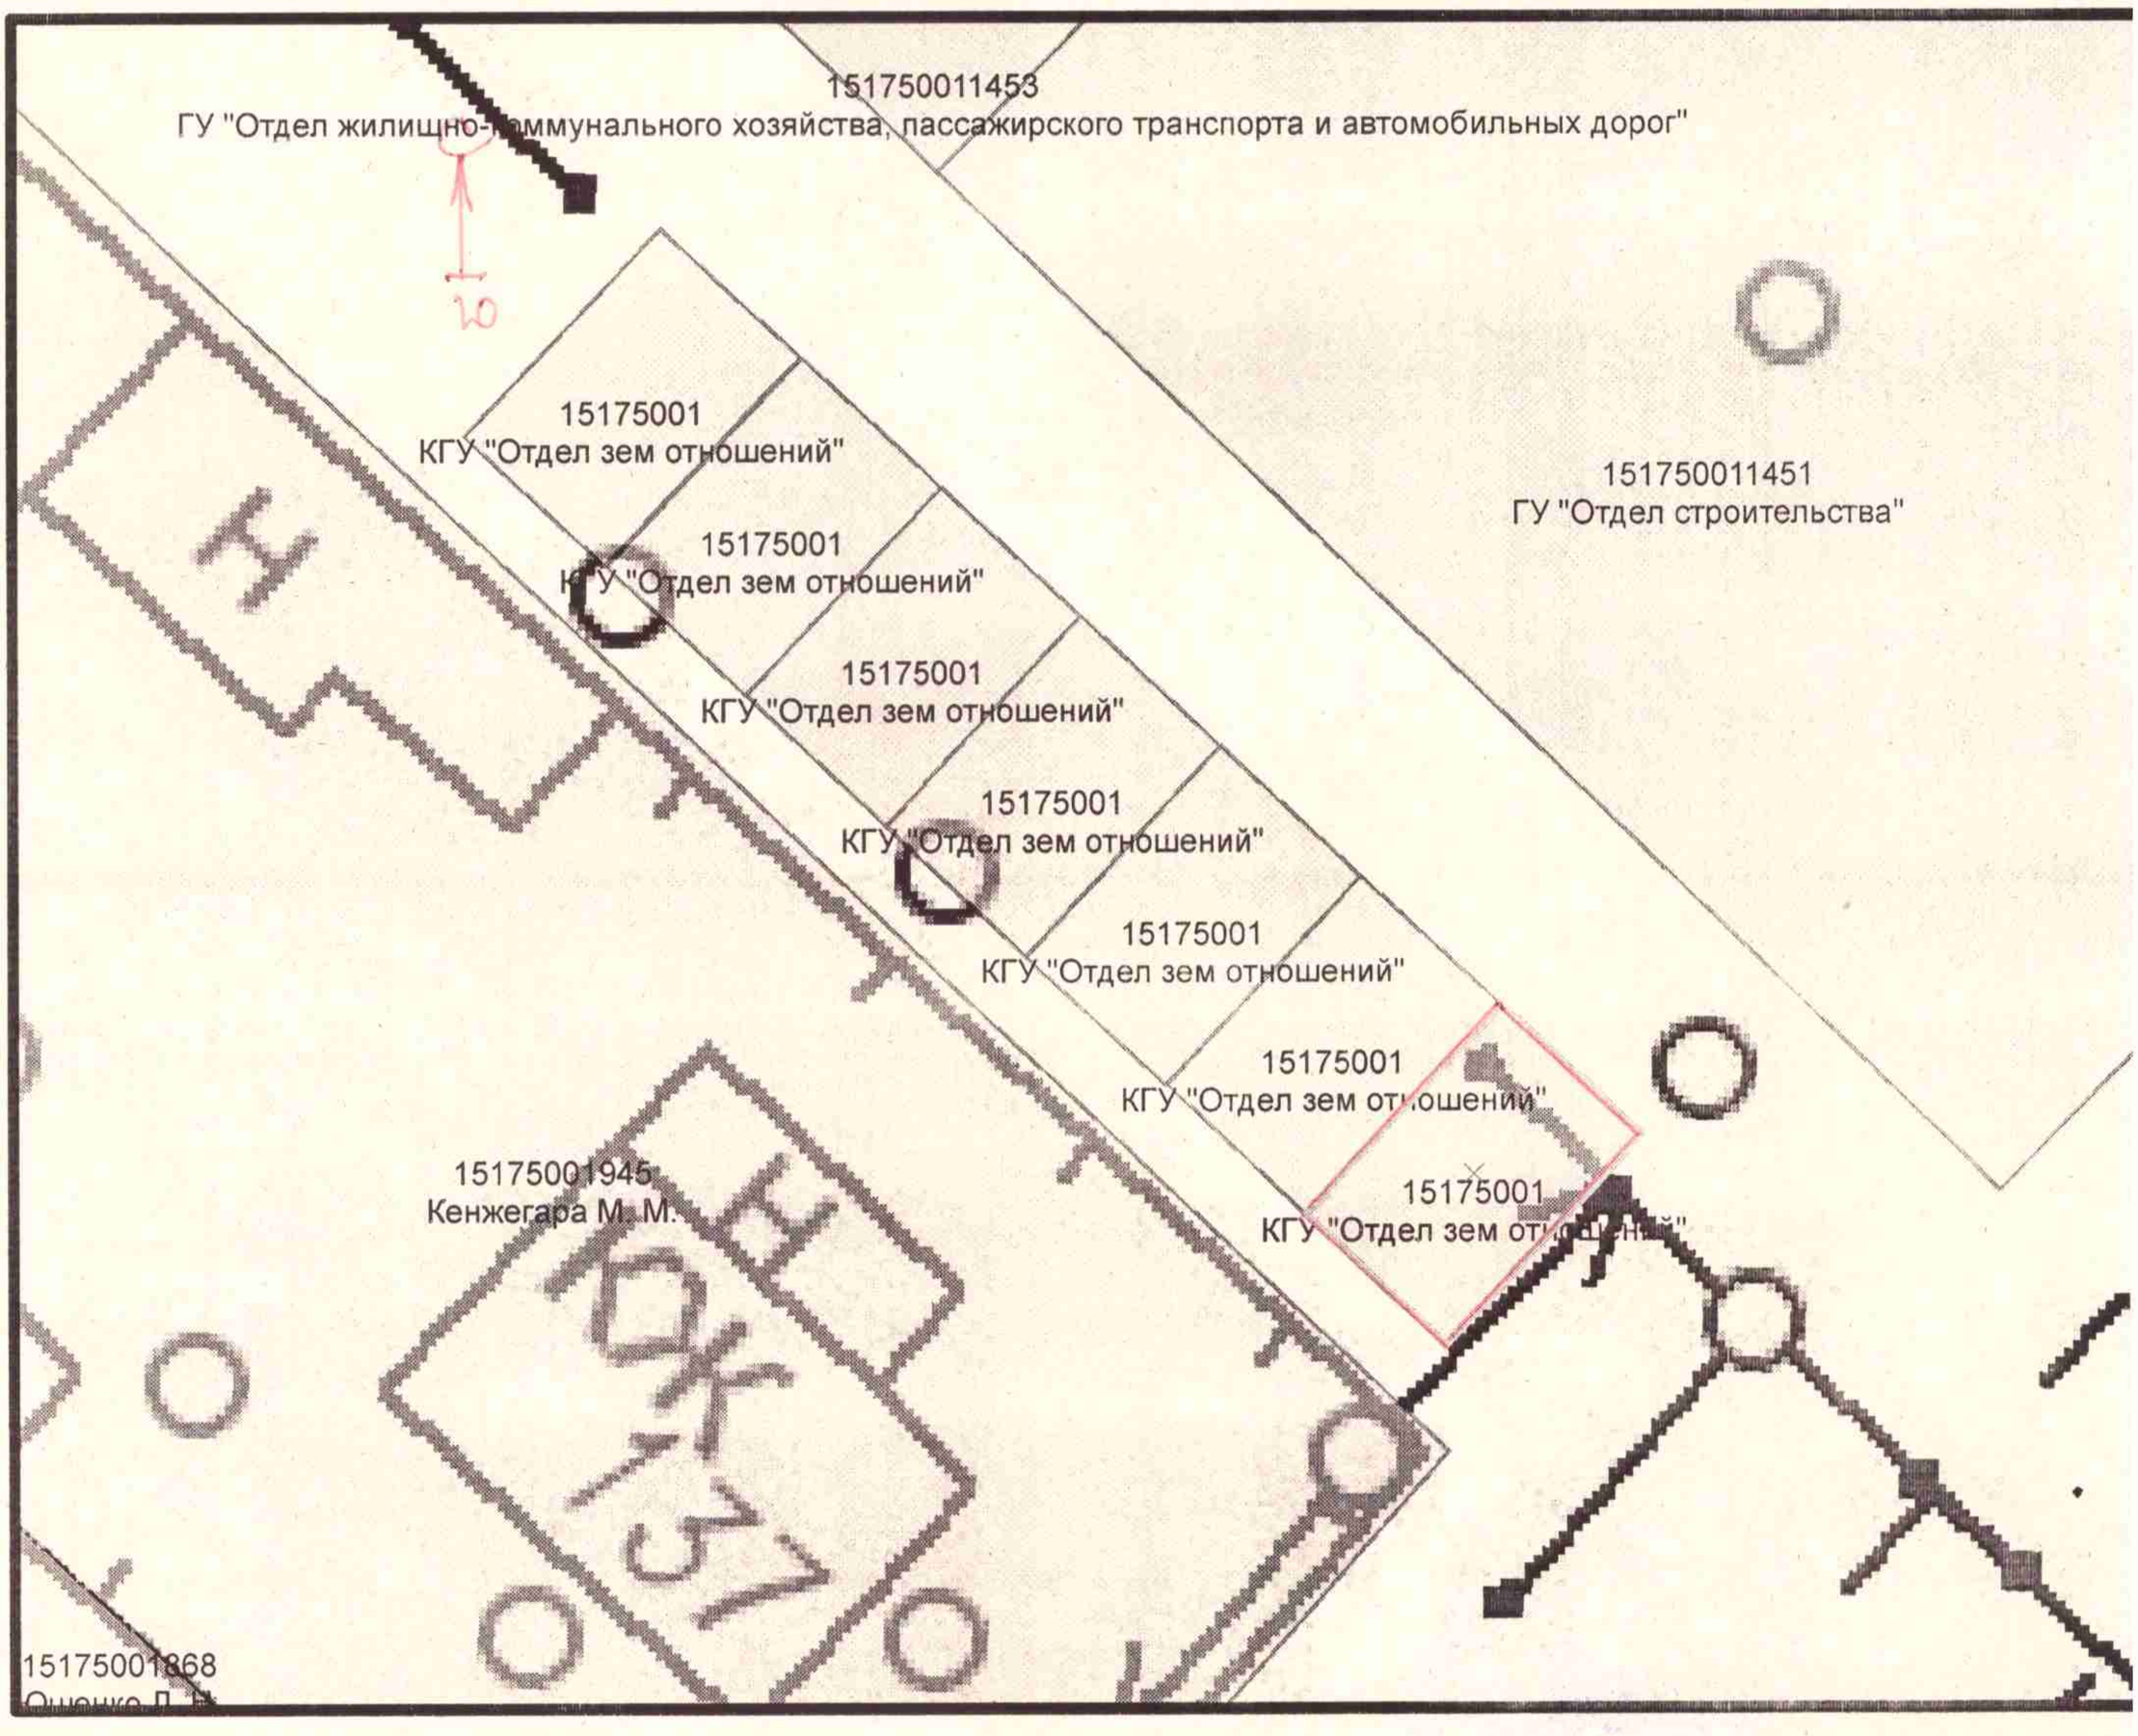

Специалист: _____ Вербицкая О.В.
подпись Ф.И.О.

«04» 11 2022 г