бличная кадастровая карта

07.10.2024 г.

СХЕМА
испрашиваемого земельного участка № 24261920241007000010


Площадь, гектар: 0.1

Идентификатор земельного участка: 24261720241007000010

Целевое назначение: Для строительство пункта обслуживания пассажиров

Местоположение: Мусабекский, с.Мусабек (с.Мусабек, ул. Андасов, № 21)

Категория: Земли населенных пунктов (городов, поселков и сельских населенных пунктов)

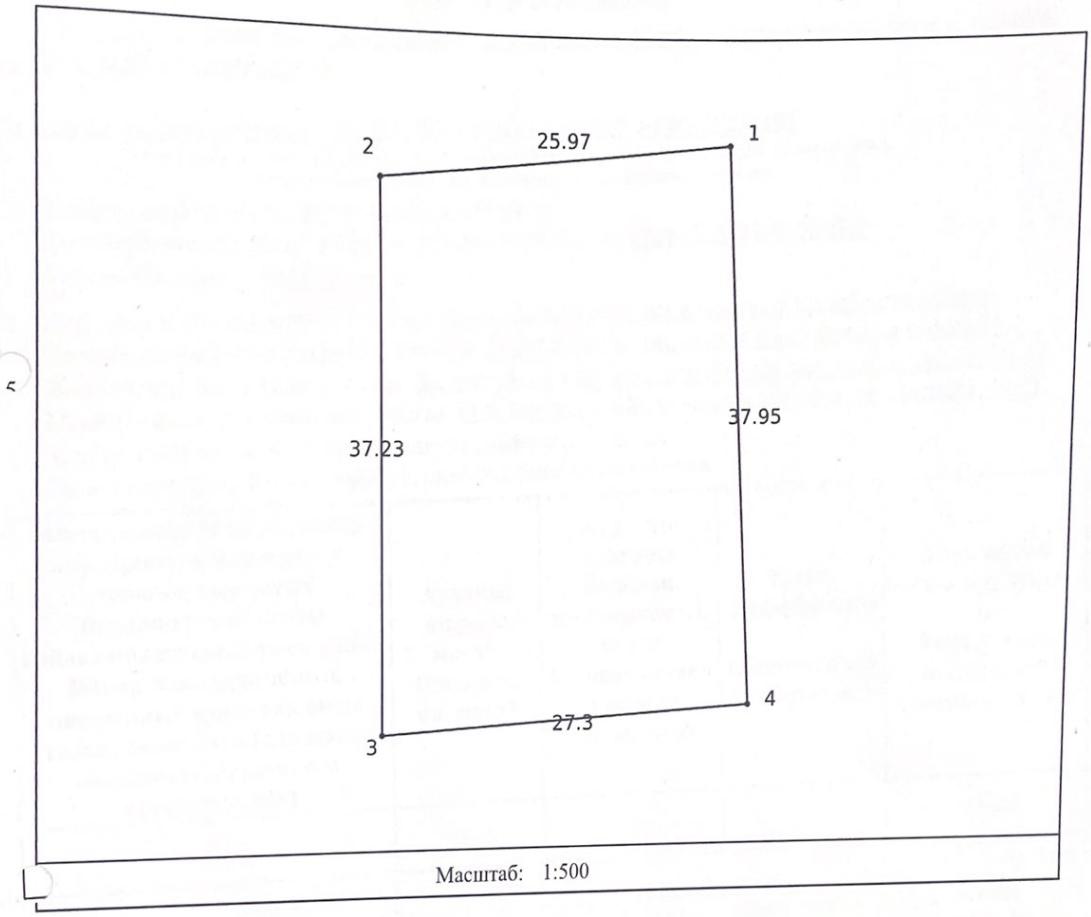

Масштаб: 1:500

Осы құжат «Электрондық құжат және электрондық цифрлық қолтаңба туралы» 2003 жылғы 7 қаңтардағы N 370-II ҚРЗ 1 бабына сәйкес қағаз жеткізгіштегі құжатпен бірдей.
Данный документ согласно пункту 1 статьи 370-II ЗРК от 7 января 2003 года «Об электронном документе и электронной цифровой подписи» равнозначен документу на бумажном носителе.

*штрих-код БЕЛИЖАНОВ ДАНИЯР САЙЛАУОВИЧ электрондық-цифрлық қолтаңбасымен қол қойылған деректерді қамтиды
*штрих-код содержит данные, подписанные электронно-цифровой подписью БЕЛИЖАНОВ ДАНИЯР САЙЛАУОВИЧ.