# Жерге орналастыру жобасы

**Жер учаскесінің иесі (жер пайдаланушы):** Аукционға ұсынылатын жер телімі

**Пайдалану мақсаты:** Кәсіпкерлік мақсаты үшін

**Орналасқан жері:** Түркістан облысы, Қазығұрт ауданы, Алтынтөбе ауыл округі, Алтынтөбе елді мекені

**Алаңы: 0,0144** га 19-289-094-604

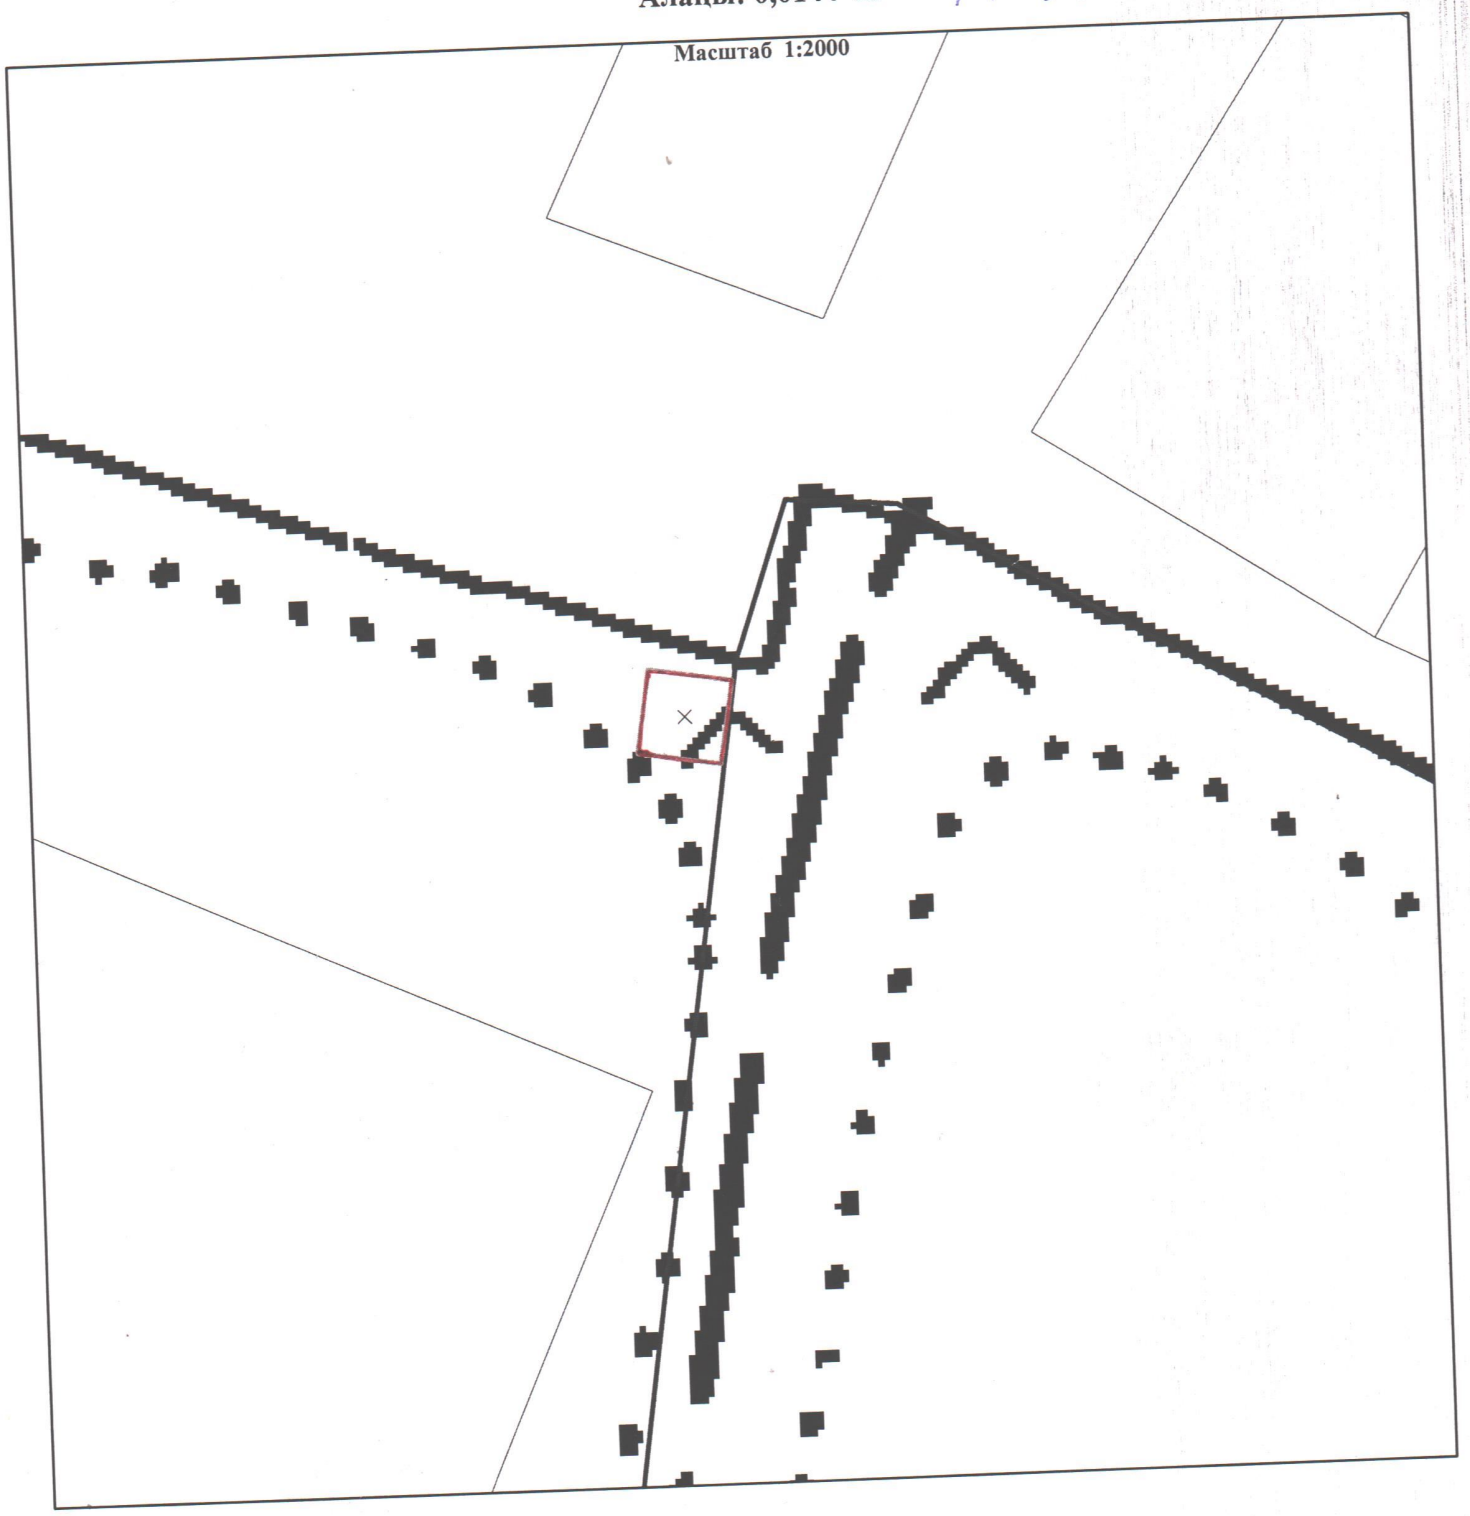


**Шартты белгілер**

144 × 365 × 13 = 49608

| | |
|---|---|
| 52.2 | жер уч. шекарасы, сызықтар өлшемі |
| П | егістік |

| о | көп жылдық екпелер |
|---|---|

## Бекітілді

_____ ж. №_____бұйрығы

**Қазығұрт аудандық**
**жер қатынастары бөлімі басшысы:** **С.Алсеитов**

| № | Атауы | Жалпы жер көлемі (га) | Оның ішінде а/ш алқаптары | Одан | | |
|---|---|---|---|---|---|---|
| | | | | Егістік | суармалы | Жайылым |
| 1 | 2 | 3 | 4 | 5 | 6 | 7 |
| | Кәсіпкерлік мақсаты үшін | 0,0144 | | | | |
| | | | | | | |
| | **Барлығы** | **0,0144** | | | | |

| | |
|---|---|
| Жер учаскесін шектеулер мен ауыртпалықтар | Жоқ |

| | | | | | |
|---|---|---|---|---|---|
| | | | **Жерге орналастыру жобасы** | | |
| | | | | | |
| «Азаматтарға арналған үкімет»мемлекеттік корпорациясы КЕ АҚ Түркістан облысы бойынша филиалы Қазығұрт аудандық тіркеу және жер кадастры бөлімінің басшысы | Е.Хажимухан | | | | |
| Жерге орналастырушы маман | Б.Сагынбеков | | **Түркістан облысы, Қазығұрт ауданы, Алтынтөбе ауыл округі, Алтынтөбе елді мекені** | | |
| | | | | | |
| | | | | Парақ | Масштаб |
| | | | | **1** | М 1:2000 |
| | | | | | |
| | | | | | |
| | | | | | |
| | | | | | |