Жер учаскесін жобалау кезінде жер учаскесінің схемасы (жоспары)

Меншік иесі/жер пайдаланушы:
«Бейнеу аудандық жер қатынастары, сәулет және қала құрылысы бөлімі» ММ
Нысаналы мақсаты: **Темір жол тұйығын салу үшін.**
Құқық түрі:
Орналасқан жері: **Маңғыстау облысы, Бейнеу ауданынан.**
Ауданы: **4,0 га.**

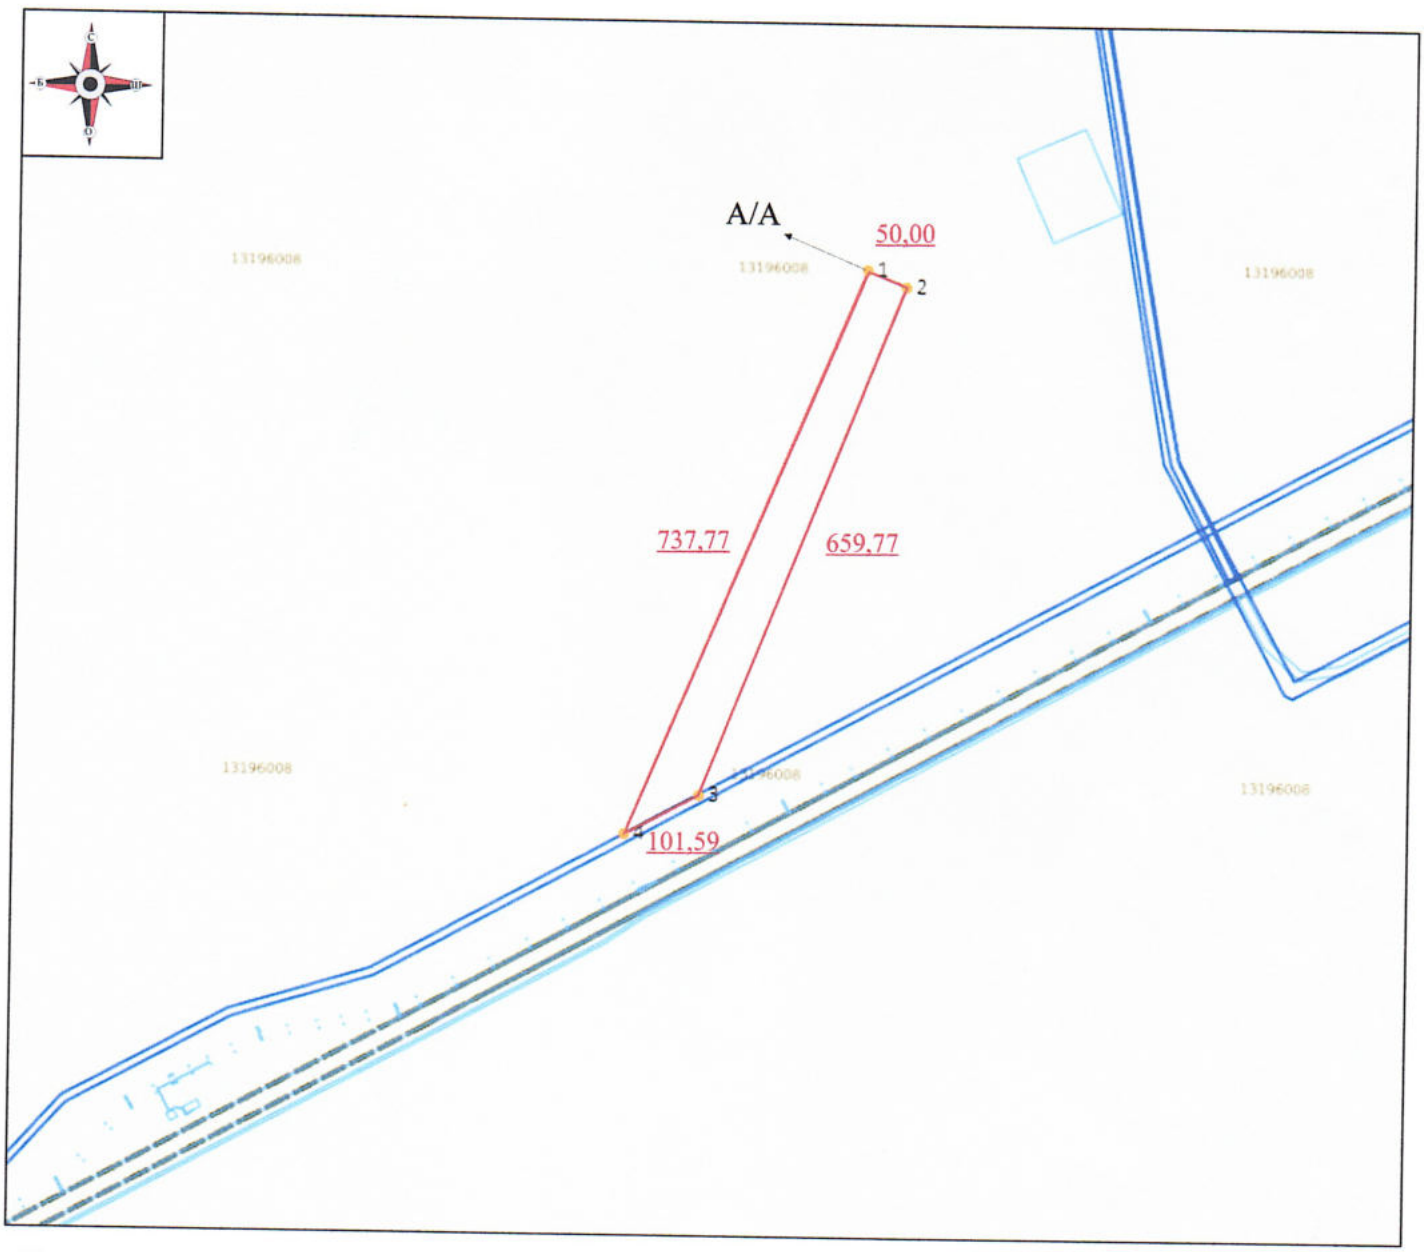

Шектесулердің сипаттамасы:
А-дан А-ға: босалқы жер

Шартты белгілер:

- жобаланып жатқан жер учаскесі

659,77 - жобаланған ж/у өлшемдері және шекарасы

Тапсырыс беруші: **«Бейнеу аудандық жер қатынасытары, сәулет және қала құрылысы бөлімі» ММ**
(жеке тұлғаның аты, әкесінің аты, тегі немесе заңды тұлғаның атауы, қолы

Жобаның орындаушысы	Аты, әкесінің аты, тегі	қолы	күні	Жаңа жер учаскесін қалыптастыру бойынша жерге орналасытыру жобасы		
				«Бейнеу аудандық жер қатынасытары, сәулет және қала құрылысы бөлімі» ММ-і		
				Жобаның сызбасы	беттер -1-	масштабпен -1: 2000-
Директор	Даутбаева К.		05.05.25			
Орындаушы	Бақытов Е.		05.05.25			