Схема расположения земельного участка

(4)

для строительства и

Целевое назначение: ***Обслуживание здания (строений и сооружений)***


Местоположение земельного участка: ***Целиноградский район, Талапкерский с/о, с. Талапкер***

Общая площадь земельного участка ***0,1000 га***

описанному "строительства и" верно

испрашиваемый земельный участок

ГУ "Отдел земельных отношений Целиноградского района"
Нуртазин А.А.

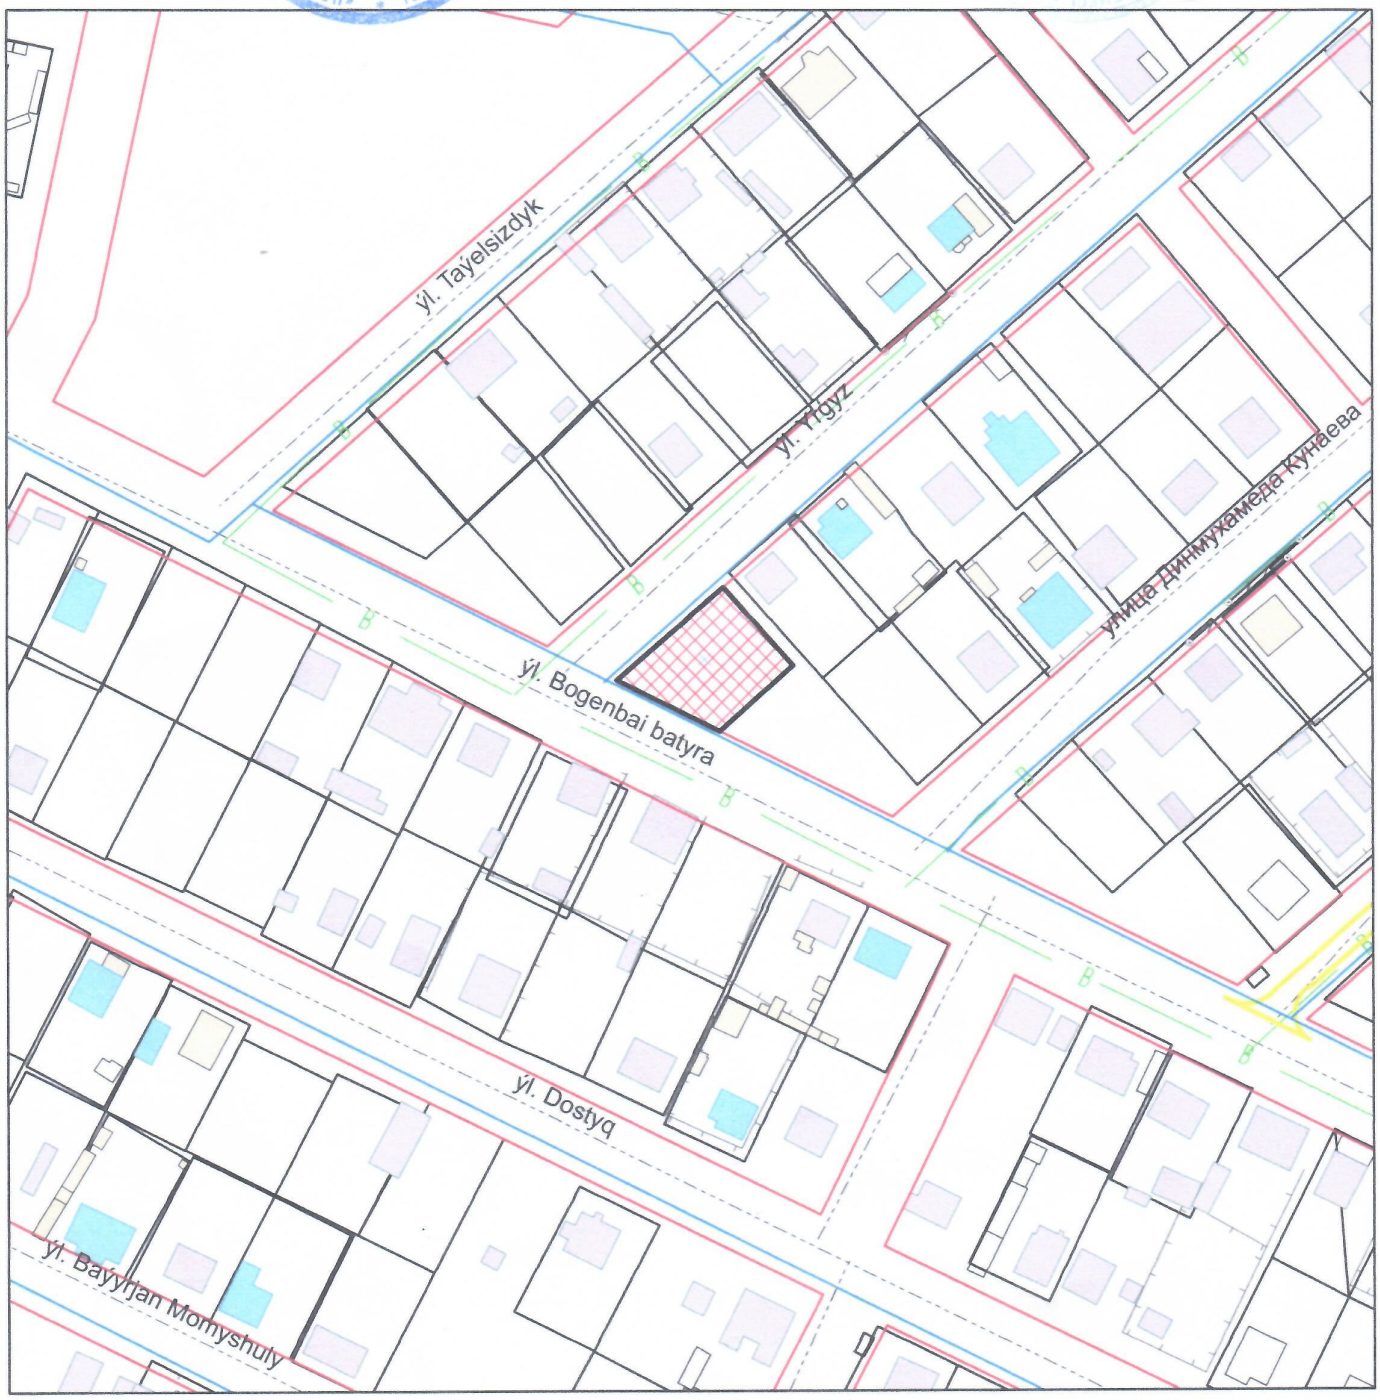

			ГУ "ОТДЕЛ АРХИТЕКТУРЫ И ГРАДОСТРОИТЕЛЬСТВА ЦЕЛИНОГРАДСКОГО РАЙОНА" АКМОЛИНСКОЙ ОБЛАСТИ		
Руководитель		Тулеубеков Д.М	Талапкерский с/о, Целиноградский р-н	листов	масштаб
				1	1:2000
специалист		К.Ж.Жусіпбек	СХЕМА	2023 г.	