март

Т 014

Схема расположения земельного участка


Целевое назначение: ***Строительство и обслуживание зданий (строений и сооружений)***

Адрес земельного участка: ***Целиноградский район, Кояндинский с/о, с. Коянды***

Общая площадь земельного участка: ***0.5000 га***

испрашиваемый земельный участок

ГУ "Отдел земельных отношений Целиноградского района"
Нуртазин А.А.

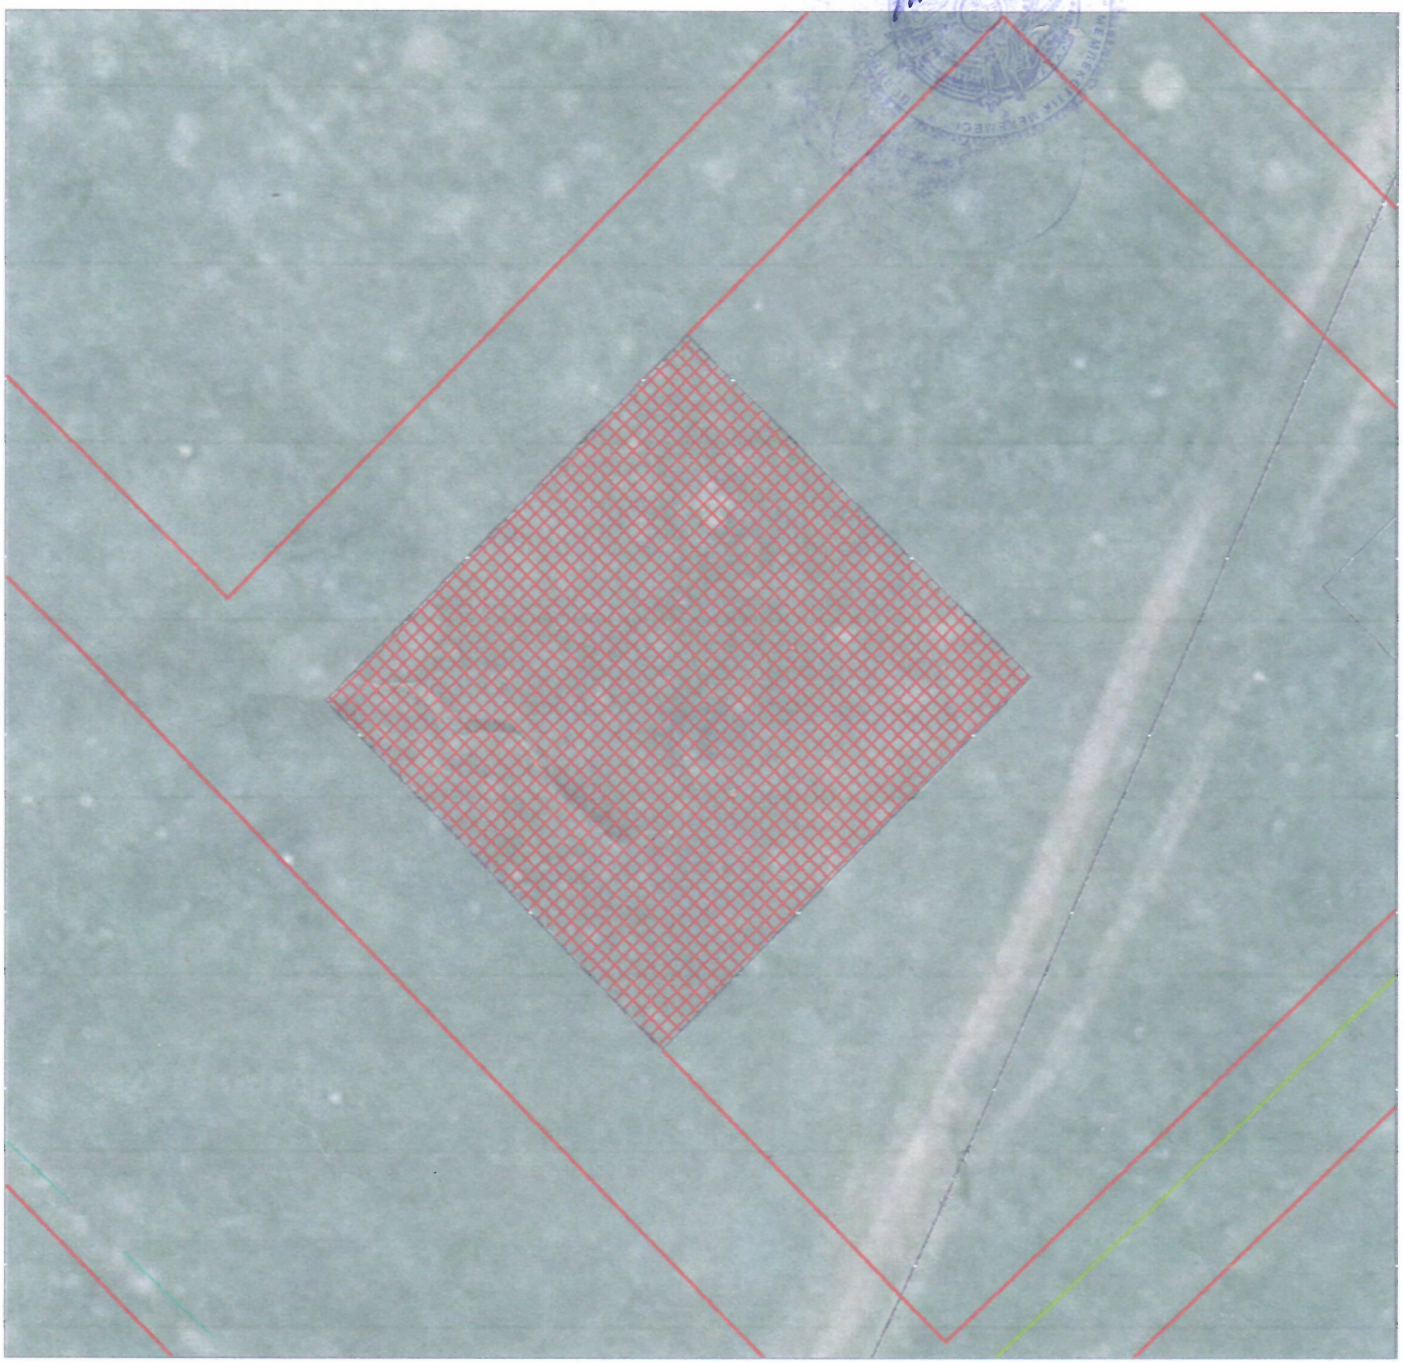

			ГУ "ОТДЕЛ АРХИТЕКТУРЫ И ГРАДОСТРОИТЕЛЬСТВА ЦЕЛИНОГРАДСКОГО РАЙОНА" АКМОЛИНСКОЙ ОБЛАСТИ		
Руководитель	Тулубаева Д.М.		а. Коянды, Кояндинский а/о, Целиноградский р-н	листов	масштаб
				1	1: 1000
специалист	Кандыбаев К.С.		Ситуационная схема	2024 г.	

«ЦЕЛИНОГРАД АУДАНЫНЫҢ СӘУЛЕТ ЖӘНЕ ҚҰРЫЛЫС БӨЛІМІ» ММ
ГУ «ОТДЕЛ АРХИТЕКТУРЫ ГРАДОСТРОИТЕЛЬСТВА ЦЕЛИНОГРАДСКОГО РАЙОНА»
КЕЛІСІЛДІ/СОГЛАСОВАНО