


**ҚР Жер кодексінің 48-бабына сәйкес мемлекеттік меншіктегі ер учаскесін немесе жер учаскесін жалдау құқығын
сату жөніндегі сауда-саттықты аукциондарды өткізуге қойылатын жер учаскесінің ситуациялық
СЫЗБАСЫ**

**Тапсырысшы
Мекенжайы:**

Нысаналы мақсаты

Жер телімінің жалпы ауданы


Сарыағаш ауданының жер қатынастары бөлімі ММ
Сарыағаш ауданы, Жылға а/о, Жылға е/м аумағынан
Үй-жайларға (құрылыстар мен ғимараттарға) қызмет көрсету үшін
0,70 га

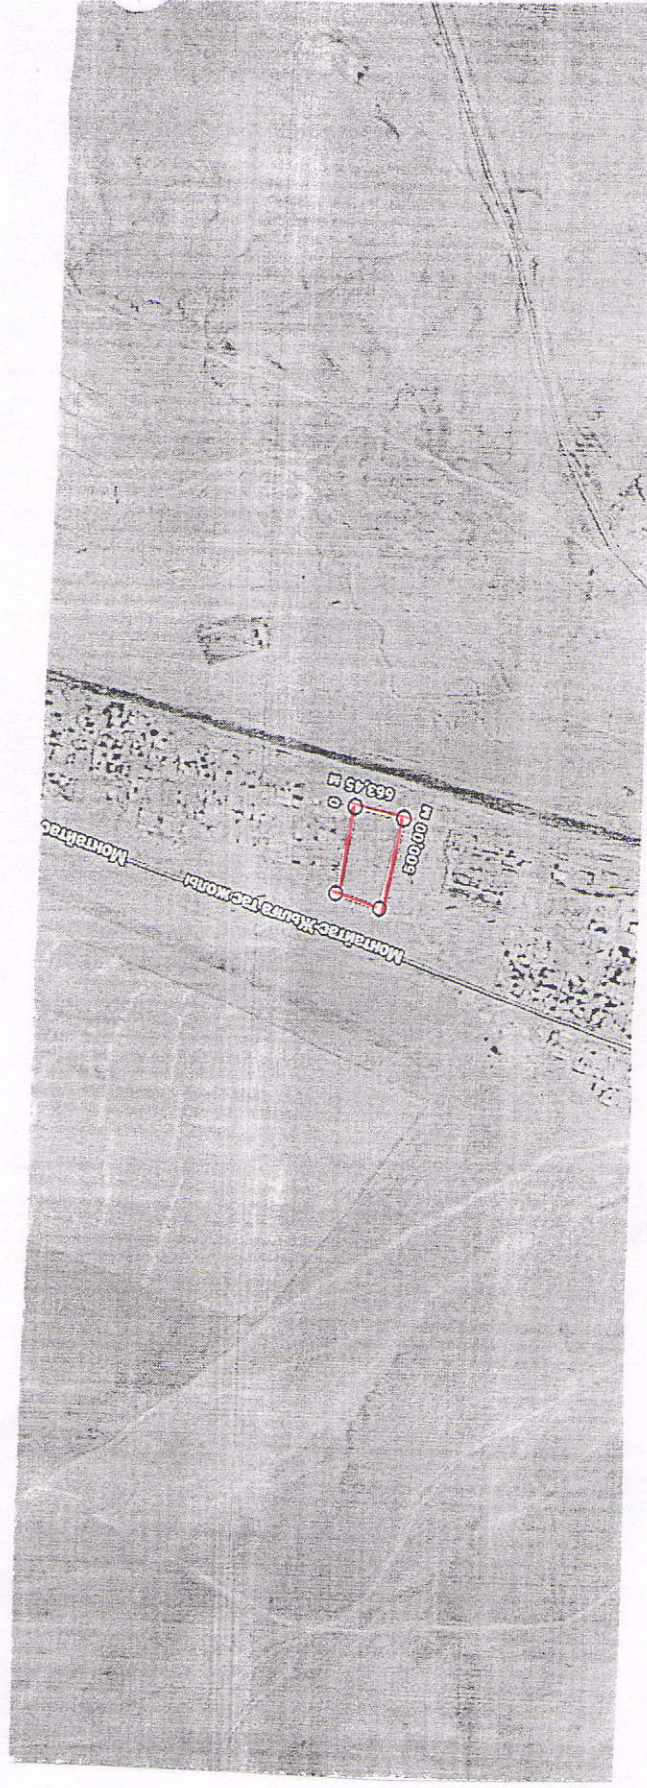

КЕЛІСІЛГЕН

Сарыағаш ауданының жер
қатынастары бөлімінің басшысы

Н.Кукеев

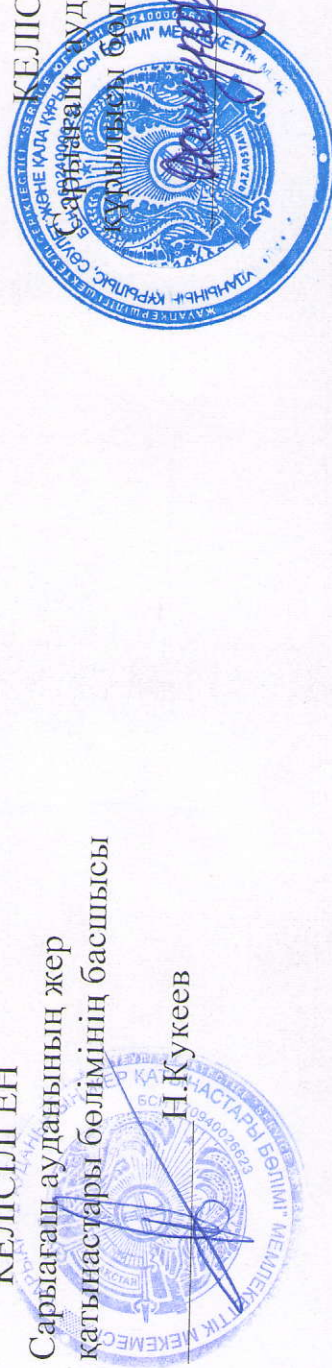

КЕЛІСІЛГЕН

Сарыағаш ауданының құрылыс, сәулет және қала
архитектура бөлімінің басшысы

Е.Қосмуратов

