# Жер учаскесінің орналасу схемасы
# Схема (план) земельного участка

| | |
|---|---|
| Жер пайдаланушi/<br>Землепользователь | Государственное учреждение "Отдел земельных отношений, архитектуры и градостроительства Ерейментауского района" |
| Жер телімінің орналасқан жері/<br>Месторасположение земельного участка | Ақмола облысы, Ерейментау ауданы, Ерейментау қаласы<br>Акмолинская область, Ерейментауский район, город Ерейментау |
| Мақсатты тағайындау/<br>Целевое назначение | ***аз қабатты үйлер салу үшін***<br>для строительства малоэтажных домов |
| Жер учаскесінің меншік құқығының түрі/<br>Вид права собственности на земельный участок | уақытша өтеулі жер пайдалану (жалға алу)құқығы/<br>право временного возмездного землепользования (аренды) |

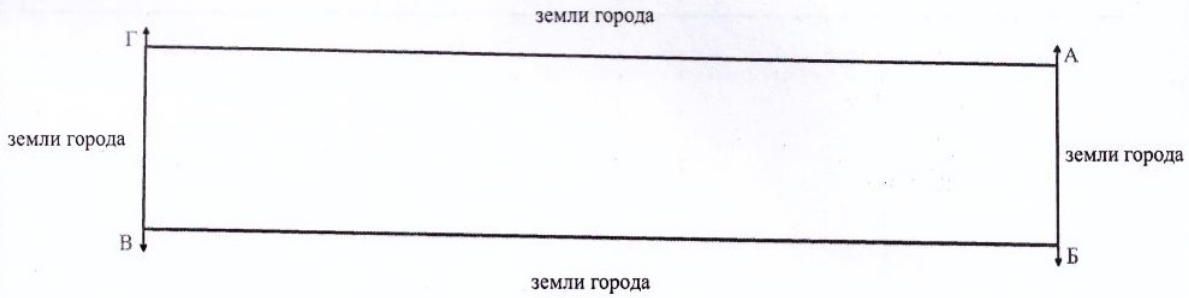


Масштаб 1:500

Шектес жер пайдаланушылар

А дан Б ға дейін - қала жері
Б дан В ға дейін - қала жері
В дан Г ға дейін - қала жері
Г дан А ға дейін - қала жері

Смежные землепользователи

от А до Б - земли города
от Б до В - земли города
от В до Г - земли города
от Г до А - земли города

| | | | | | | | |
|---|---|---|---|---|---|---|---|
| Торага/<br>Председатель | Кожахмет Н.С. | | | жер учаскесінің алаңы/<br>Площадь земельного участка | Беттер/<br>листов | Парақ/<br>лист | масштаб<br>1:500 |
| Тексерді/<br>Проверил | Кожахмет Н.С. | | | | | | |
| Исполнитель | Кожахмет Н.С. | | | 0.4864 га | күні/дата | | |