18

Астана қаласында сұратылған жер учаскесін орналастырудың жағдайлық сызбасы
Ситуационная схема размещения испрашиваемого земельного участка в г.Астана

Объектінің атауы: Жарнама-ақпараттық объект
Наименование объекта: Рекламно-информационный объект

Учаскенің мекен-жайы: Байқоңыр ауданы, Ш.Уәлиханов және А.Иманов көшелерінің қиылысы ауданы
Адрес участка: Район Байконыр, район пересечения улиц Ш.Уалиханов и А.Иманов

Құрылыс салушы: Аукционнан сату үшін
Застройщик: Для реализации с аукциона

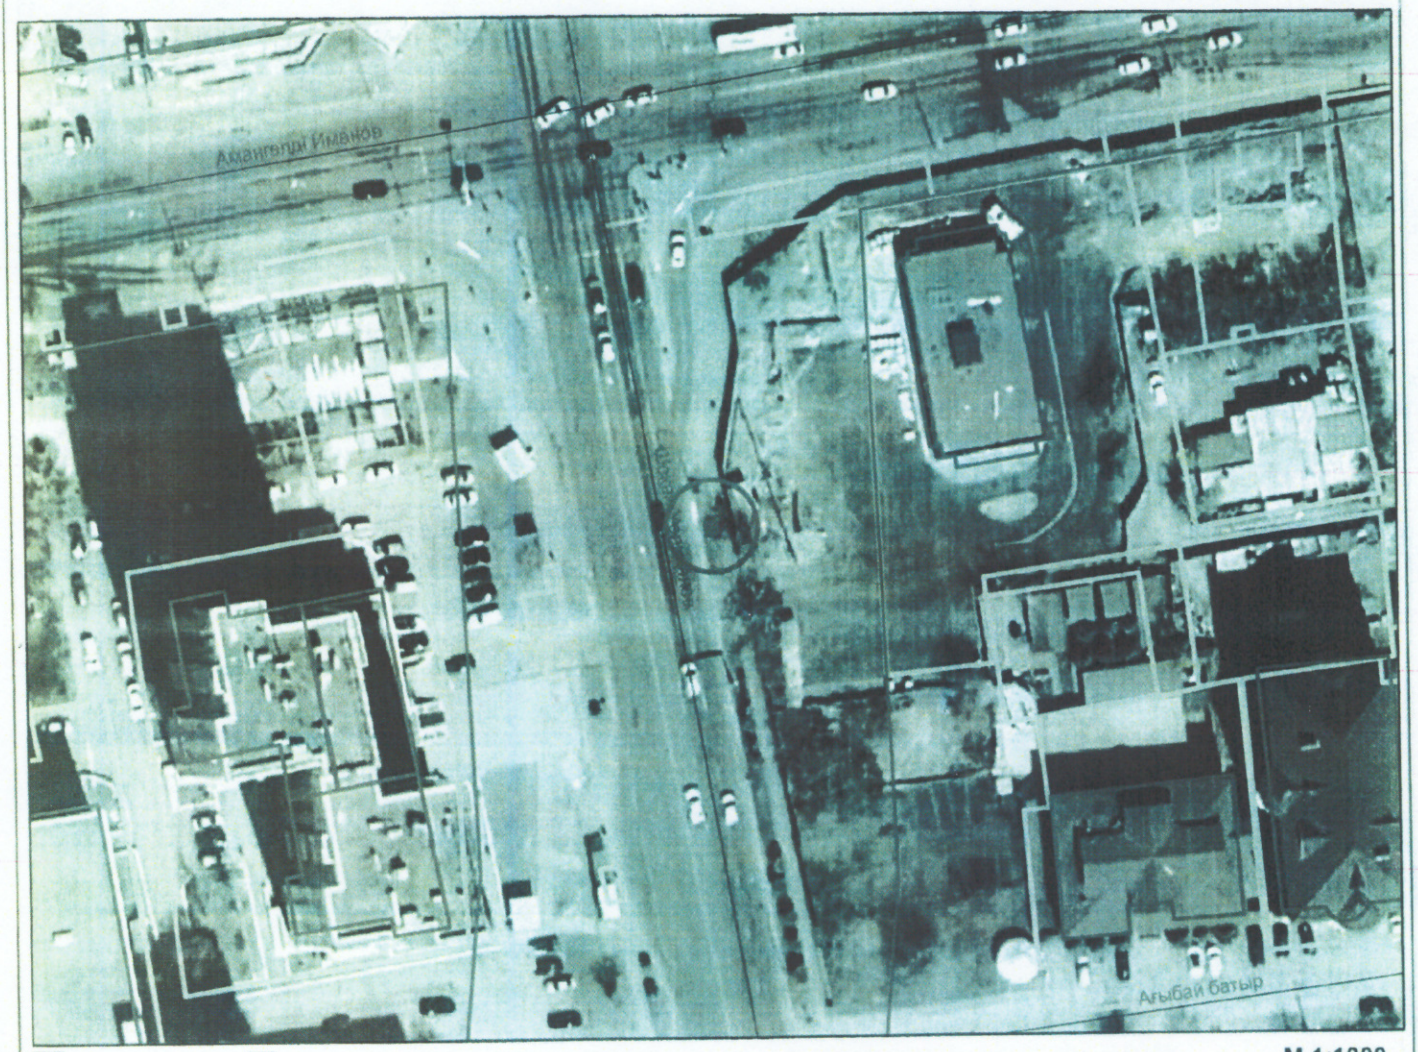

бөлінген жер учаскесі -бұрын бөлінген жер учаскесі -учаскенің тиісті құқығы

М 1:1000

ПДП	улица
ГП	Территория автомобильных дорог
Наименование ПДП	Сектор №17 - Разработка проекта-схем развития 129 планировочных секторов по размещению первоочередных объектов и услуг (II этап, 11 секторов) №510-2855 от 29.12.23
Примечание	Запрашиваемый участок за красной линией, существующее благоустройство

Р.Жакупов			Syч=1.0 м2	
А.Есов				
			id=160967	
Д.Алтаев			Астана қаласында сұратылған жер учаскесін орналастырудың жағдайлық сызбасы	Астана бас жоспары РГЖИ" ЖШС
И.Лейман				
Б.Оспанов		11.03.2025		