


Жалағаш ауданы, Жалағаш кенті, «Серпін» аграрлы-индустриалды аймағынан нөмірсіз мекен жайда орналасқан нысаналы мақсаты үй-жайларға (құрылыстар мен ғимараттарға) қызмет көрсету үшін сауда-саттыққа (аукционға) шығарылатын жер учаскесінің алдын-ала тандау СЫЗБАСЫ

М1:5000

№ жер учаскесі

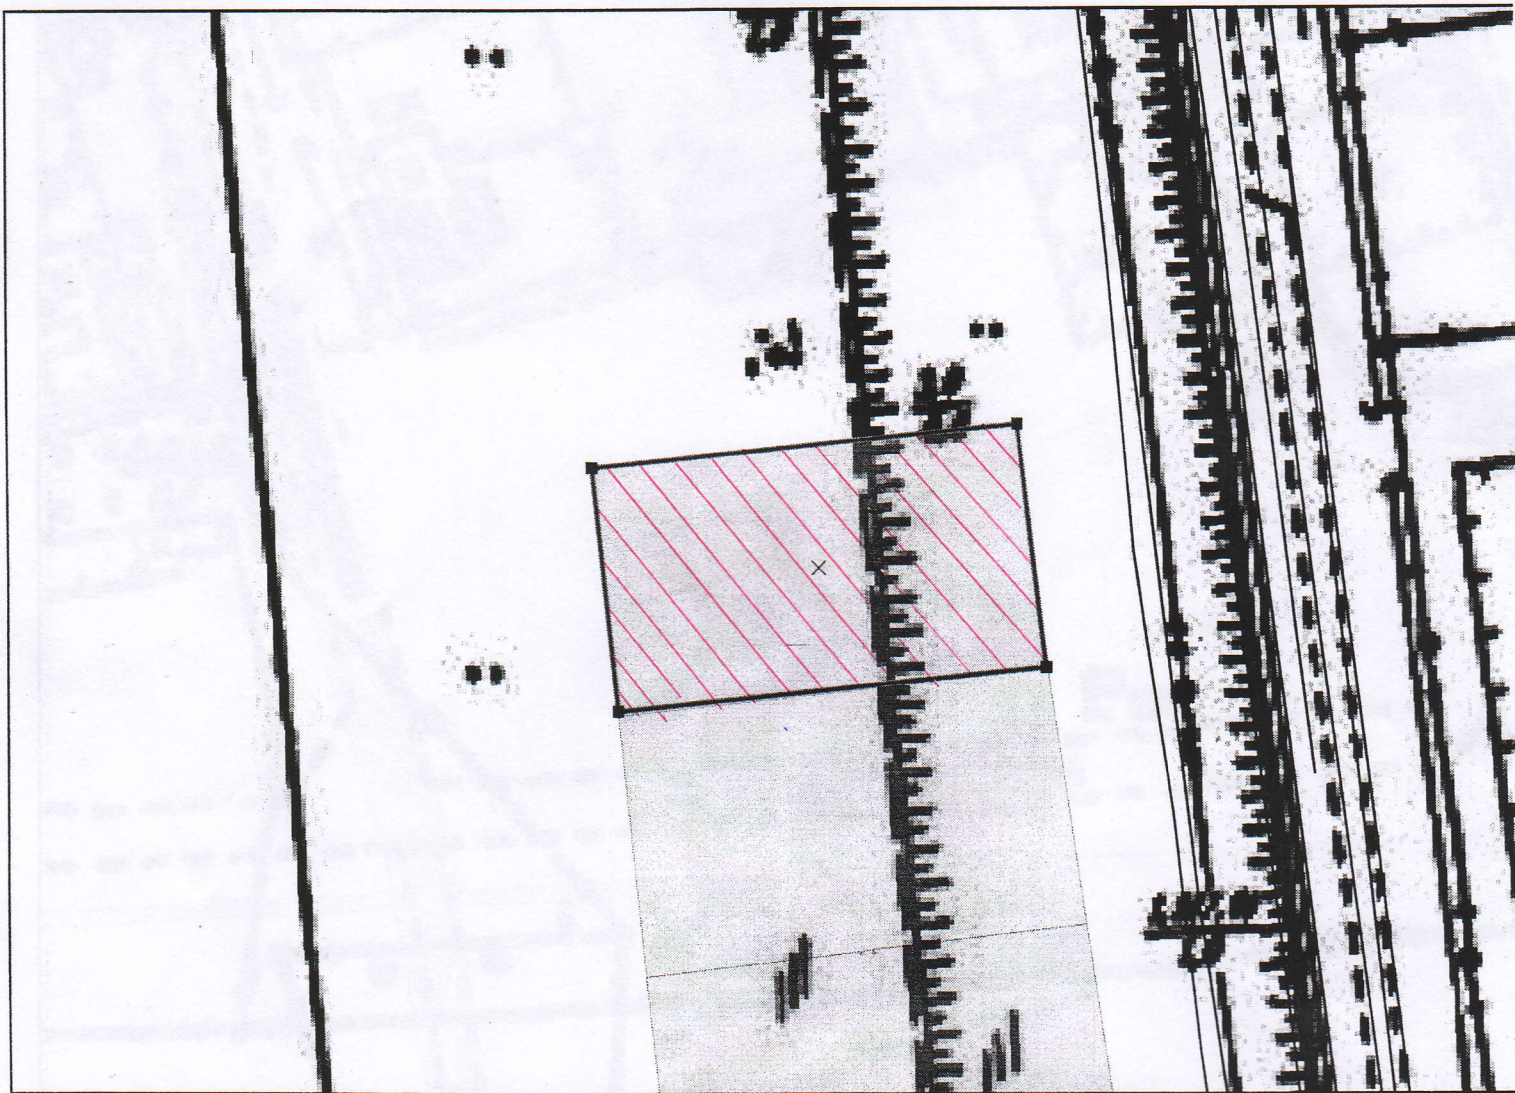

Шартты белгісі:



Жер учаскесі.

Жер учаскесінің көлемі – 0,1841 га

КЕЛІСІЛДІ:

1. Аудандық ауыл шаруашылығы мен жер қатынастары бөлімінің басшысы

2. Аудандық құрылыс, сәулет және қала құрылысы бөлімінің басшысы



А.Дарибаев

Т.Доспанов