Жер учаскесінің сызбасы (жоспары)
Схема (план) земельного участка

N
W E
S

"Петропавл қаласы әкімдігінің жер қатынастары бөлімі" коммуналдық мемлекеттік мекемесі
Коммунальное государственное учреждение "Отдел земельных отношений акимата города Петропавловска"

Келісілді, тапсырыс беруші:
Согласовано, заказчик

подпись

Учаскенің орналасқан жері
Местоположение земельного участка


М.Әуезов көшесі


улица М.Ауэзова

Жер учаскесін пайдалану нысаны
Целевое назначение земельного участка

коммерциялық мақсаттар үшін

для коммерческих целей

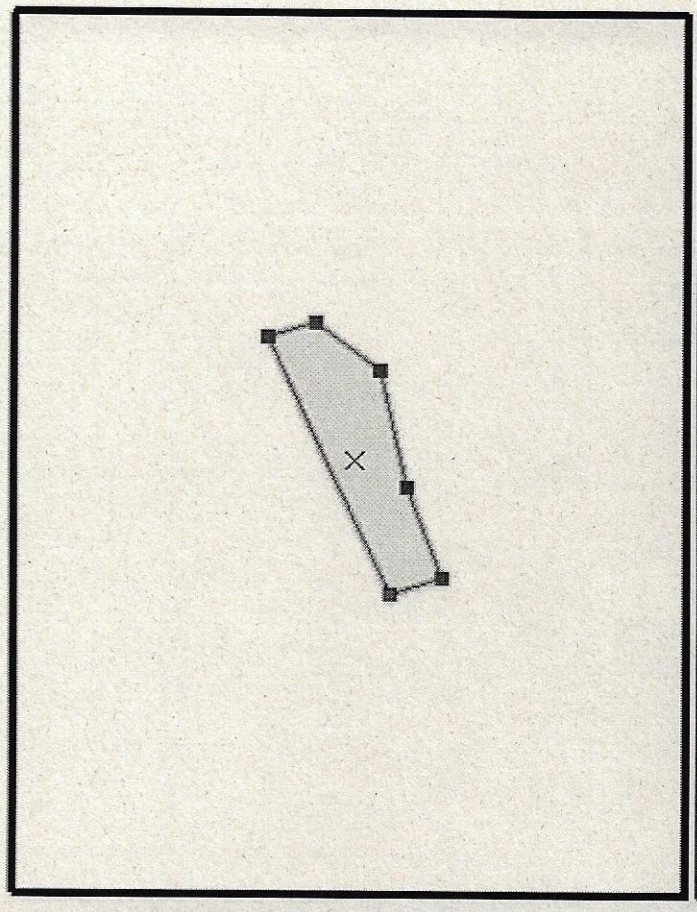

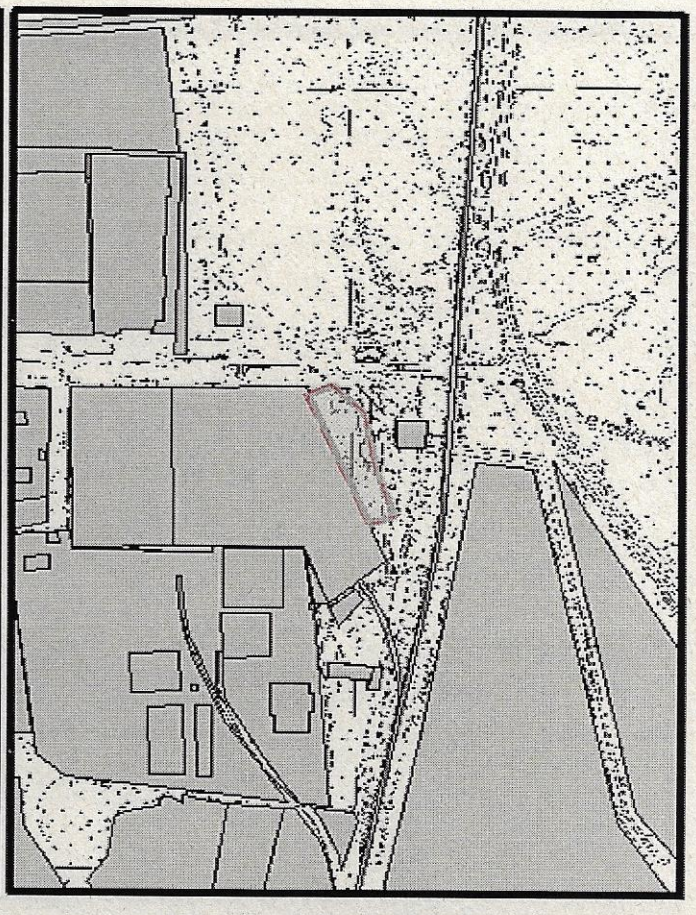

Масштаб 1:5000

Масштаб 1:10000

Басшы Руководитель	Нурманов С.К.			Жер учаскесінің алаңы Площадь земельного участка	0,7684		
				Жер учаскесінің сызбасы (жоспары) Схема (план) земельного участка	кезеңі стадия	парақ/парақтар лист/листов	Масштаб Масштаб
						1/1	1:2000
					"BASTAU" ЖК ИП "BASTAU"		

ЖЕКЕ КӘСІПКЕР ИНДИВИДУАЛЬНЫЙ ПРЕДПРИНИМАТЕЛЬ «BASTAU» ЖСН/ИИН