Жер учаскесінің жобалық планы.
"Қарқия аудандық жер қатынастары бөлімі" ММ
Учаскенің орналасқан жері: Маңғыстау облысы,
Қарақия ауданы, Мұнайшы ауылы жері
Пайдалану нысаны: тауық фермасын салу үшін
Шектеулер мен ауыртпашылықтар: жоқ
жер учаскесінің ауданы - S=0,9 га;
кадастрлық нөмірі: 13-197-008-1045

ЖУТП

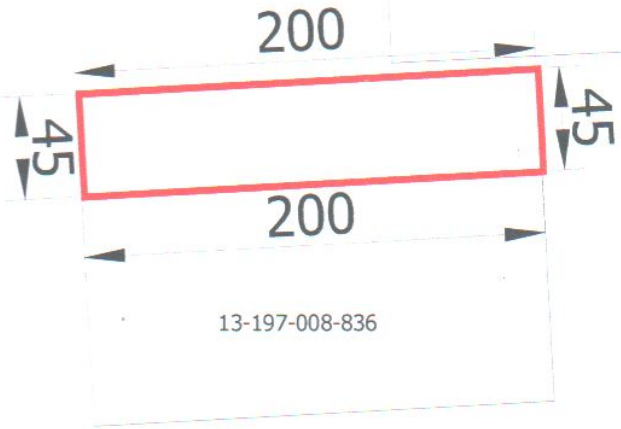

Шектесу тізімдерінің сипаты

А-дан Б -ға дейін 13-197-008-836
Б-дан А -ға дейін елді-мекен жері

Келісемін_____,"Қарқия аудандық
жер қатынастары бөлімі" ММ-нің
басшысы **Н.Мекенова**

Шартты белгілер:

50,0 - **Жер учаскесінің өлшемдері және шекарасы**

Лауазымы	аты-жөні	қолы	күні
Бөлім басшысы	Укибаев М.		30.03.21
Орындаған	Жеткізгенов Б.		30.03.2021 ж.
Оператор	Батырбаева З.		30.03.21

Жерге орналастыру жобасы
Землеустроительный проект

Маңғыстау облысы, Қарақия ауданы, Мұнайшы ауылы жері

Жоба сызбасы	Кезеңі стадия	Парақ/парактар Лист/листов	Масштаб
тауық фермасын салу үшін	П	-1-	1:2 000

"Тіркеу және Жер Кадастры" бойынша КБ
КО "Регистрация и ЗемКадастра"