

ҚР жер кодексінің 48-бабына сәйкес мемлекеттік меншіктегі жер учаскесін немесе жер учаскесін жалдау құқығын сату жөніндегі сауда-саттықты аукциондарды өткізуге қойылатын жер учаскесінің ситуациялық СЫЗБАСЫ

Тапсырысшы:

Кентау қалалық жер қатынастары бөлімі ММ


Мекенжайы:

Кентау қаласы, Шоқан Уалиханов көшесі №166Г

Нысаналы мақсаты:

Дүкен құрылысы үшін

Жер телімінің жалпы ауданы: 408,0 шаршы метр

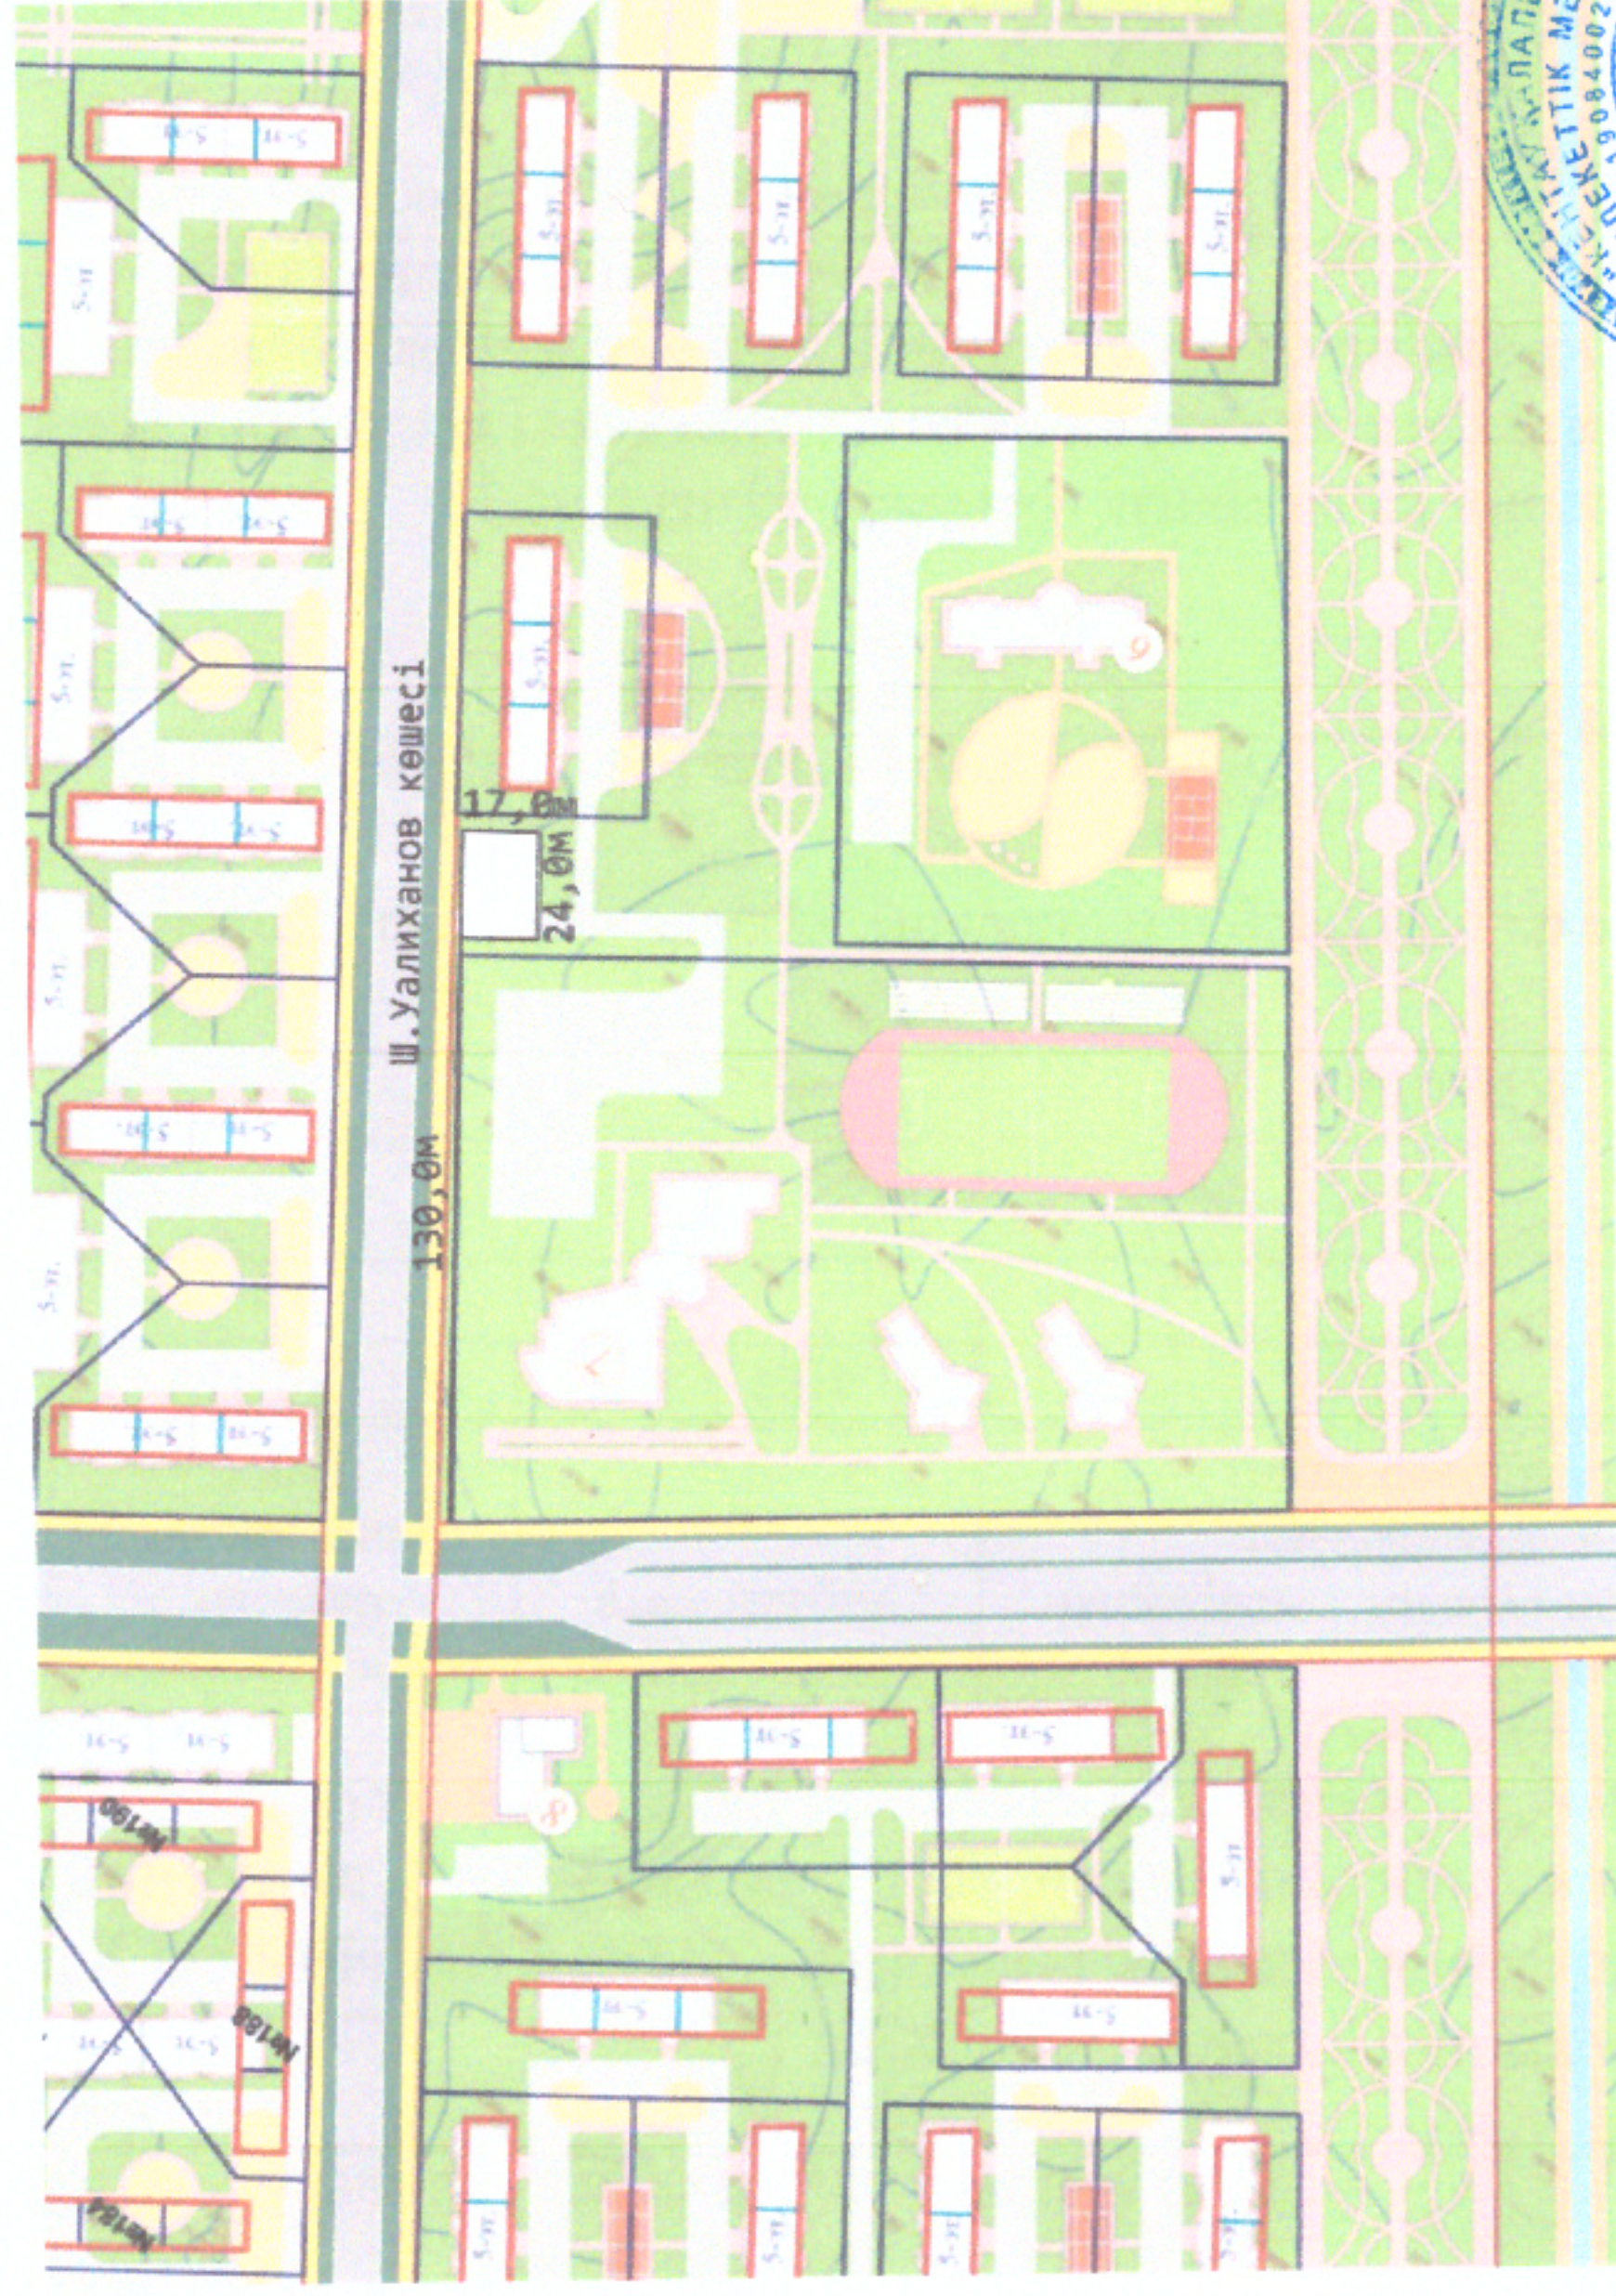

КЕЛІСІЛГЕН:

Кентау қалалық жер қатынастары
бөлімінің басшысы

Д.Мухамедиев

КЕЛІСІЛГЕН:

Кентау қалалық құрылыс және
аулақ бөлімінің басшысы

Р.Алдыбаев