

ҚР жер кодексінің 48-бабына сәйкес мемлекеттік меншіктегі жер учаскесін немесе жер учаскесін жалдау құқығын сату жөніндегі сәула-сатықты әуқиянамдарды оқытуға қойылатын жер учаскесінің сипативылық

СЫЗБАСЫ

Тапсырысшы:


Мекенжайы:

Нысаналы мақсаты:

Жер телімінің жалпы ауданы: 1) 0,06 га

Қазығұрт аудандық жер қатынастары бөлімі ММ
Қазығұрт ауданы, Сарапхана ауылы округі
Қызмет түрлеріне қарамастан кәсіпкерлік үй-жайларға (құрылыстар мен ғимараттарға)
қызмет көрсету үшін

2) 0,06 га

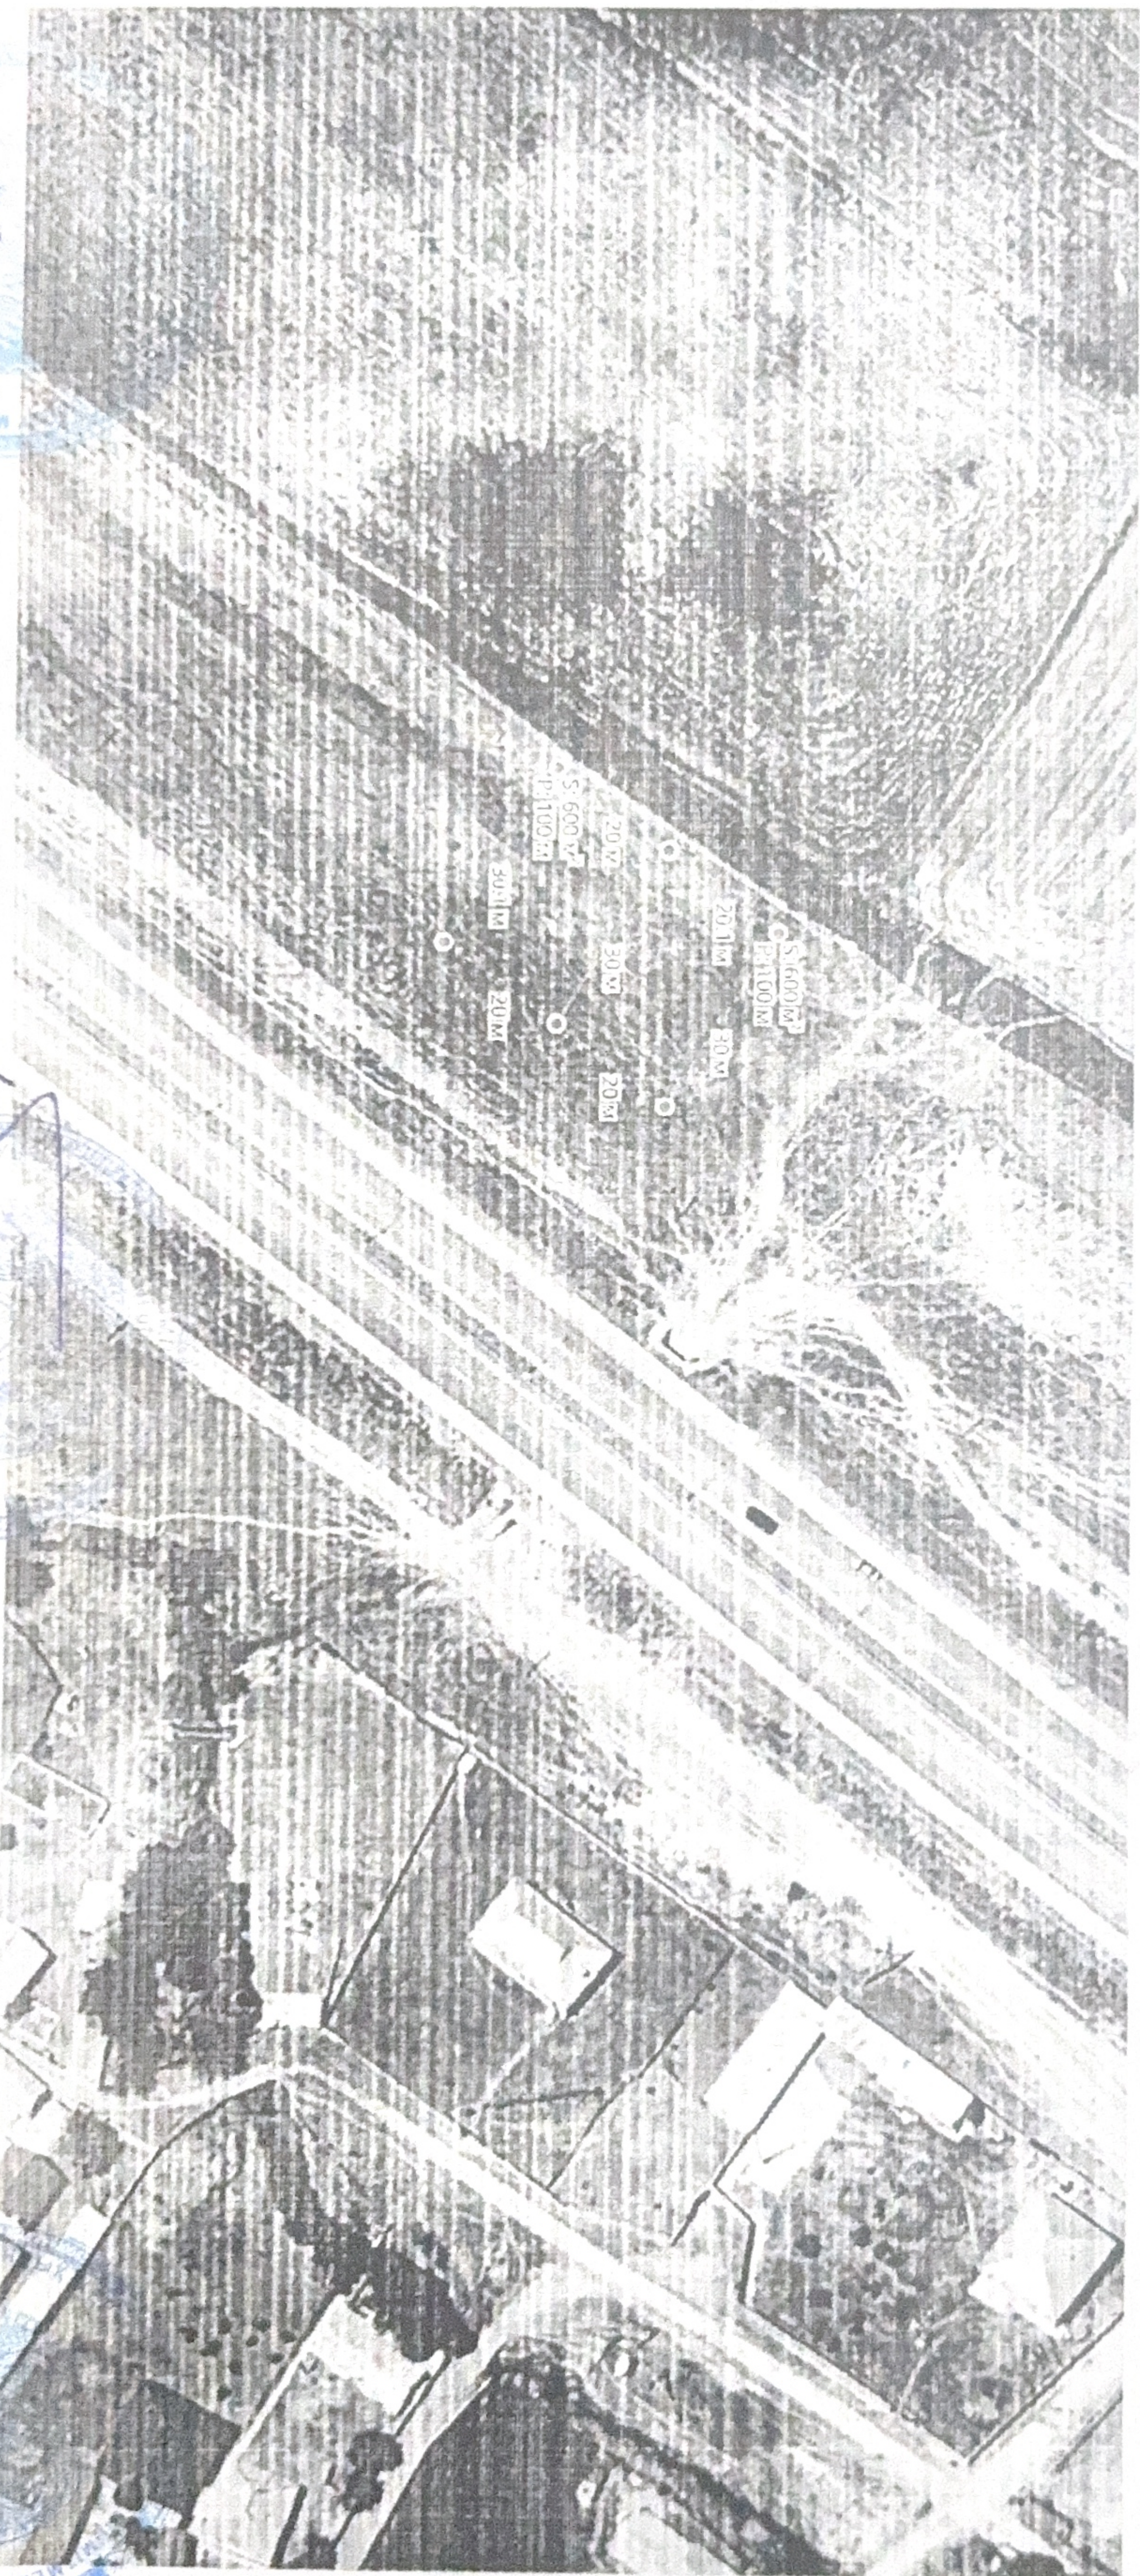

А. Момбеков

А. 1777
К. Күзбейов

С. Ахметов