
СХЕМА
испрашиваемого земельного участка № 15165920261020000001


Идентификатор земельного участка: 15165720261020000001

Площадь, гектар: 1.0
Целевое назначение: для установки асфальтобетонного завода и хранения инертных материалов
Местоположение: Нежинский сельский округ, а. Токсан би (СКО, район имени Габита Мусрепова, село Токсан би)
Категория: Категория не установлена

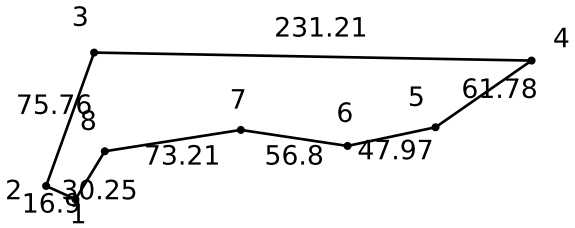

Масштаб: 1:5000

Осы құжат «Электрондық құжат және электрондық цифрлық қолтаңба туралы» 2003 жылғы 7 қаңтардағы N 370-II ҚРЗ 1 бабына сәйкес қағаз жеткізгіштегі құжатпен бірдей.
Данный документ согласно пункту 1 статьи 370-II ЗРК от 7 января 2003 года «Об электронном документе и электронной цифровой подписи» равнозначен документу на бумажном носителе.

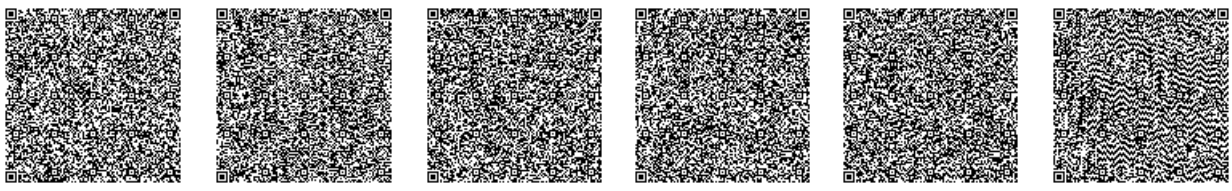

*штрих-код КАБДУННАСОВ ЖАДЫГЕР МУХТАРОВИЧ электрондық-цифрлық қолтаңбасымен қол қойылған деректерді қамтиды
*штрих-код содержит данные, подписанные электронно-цифровой подписью КАБДУННАСОВ ЖАДЫГЕР МУХТАРОВИЧ.