


Қызылорда қаласы, Сол жағалау шағын ауданы, нөмірсіз мекенжайында орналасқан
көптеңбеді қалашық құрылысы әсер учаскелерін сауда-саттықта (аукцион,
конкурстарда) жеке меншікке сатуға және уақытша әсер пайдалану құқығы
табысталуға дайындалған алдын-ала таңдау
СХЕМАСЫ

Жер учаскесінің көлемі – 29 152,0 ш.м

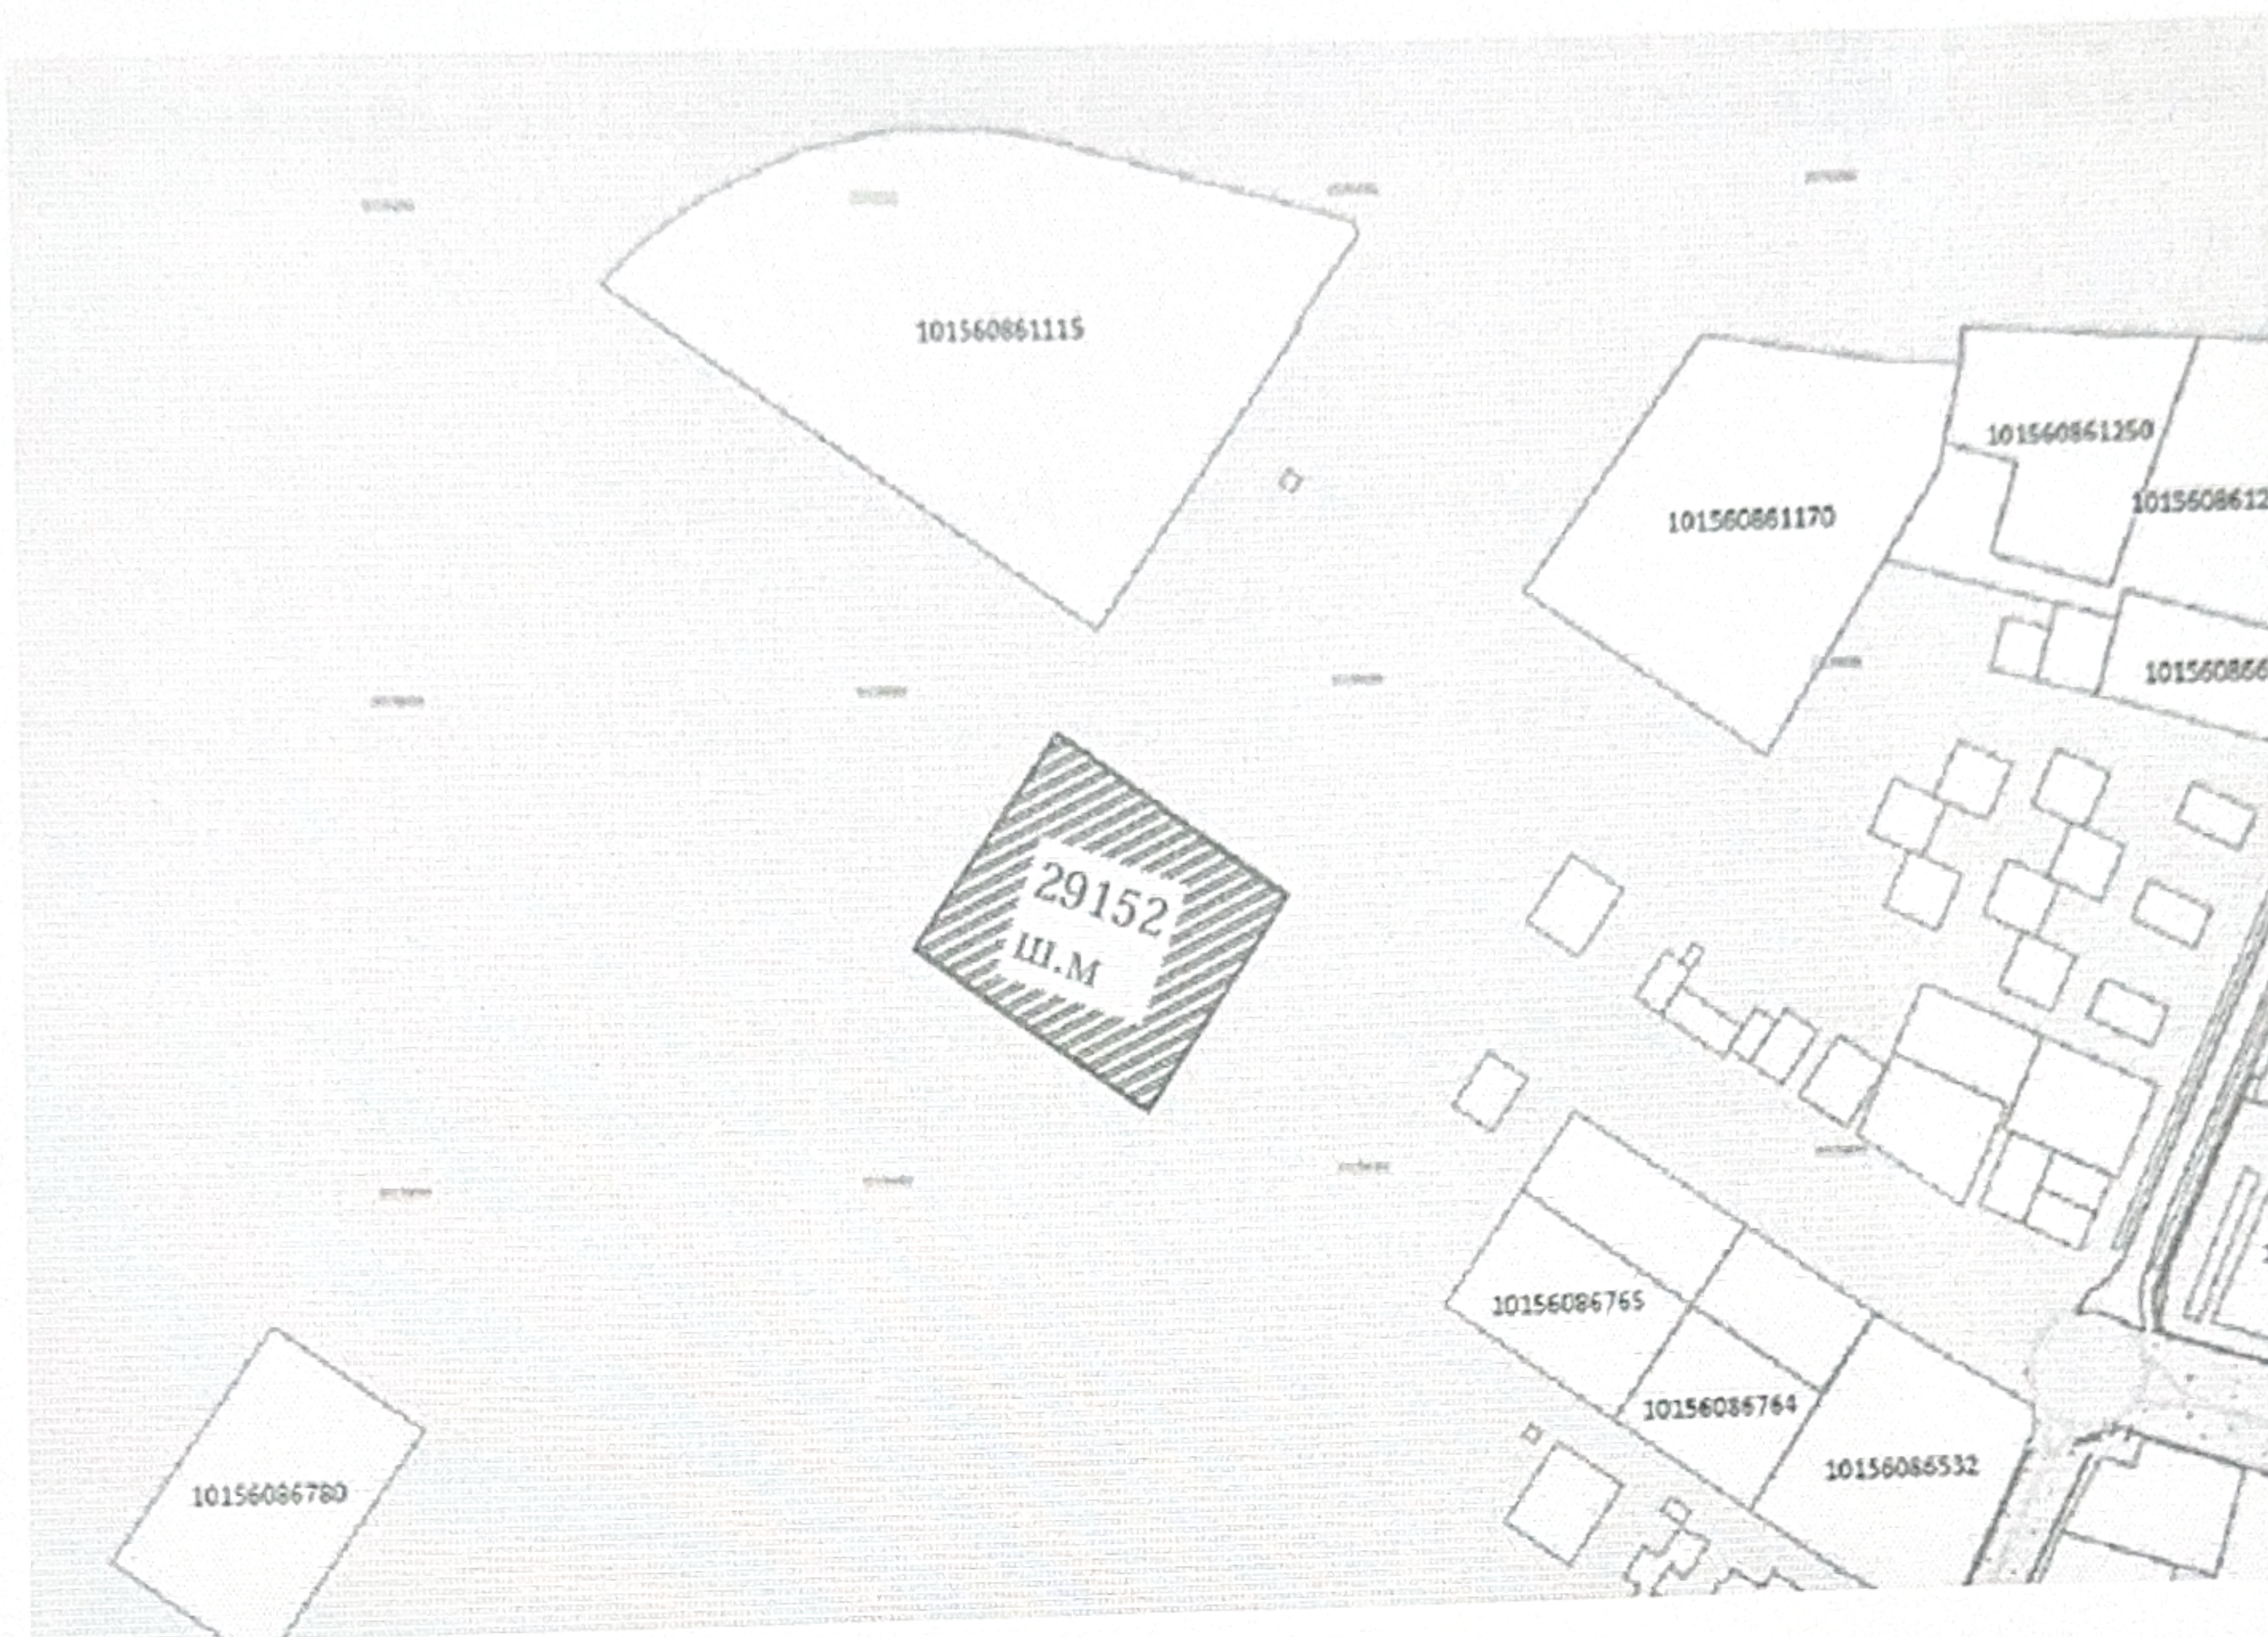

"Қызылорда қаласының ауыл шаруашылығы
мен жер қатынастары
бөлімі» коммуналдық мемлекеттік
мекемесінің сектор меңгерушісі

Қызылорда қаласының сәулет және қала
құрылысы бөлімі» коммуналдық мемлекеттік
мекемесінің сектор меңгерушісі



А.Әуезханов



Н.Баймырзаев