Жер учаскесін жобалау кезіндегі жер учаскесінің схемасы (жоспары)


Меншік иесі / жер пайдаланушы: "Бөрлі ауданының жер қатынстары бөлімі" ММ

Нысаналық мақсаты: Мал шаруашылығына арналған кешенінің құрылысы үшін

Құқық түрі: Жер учаскесін жалға алу құқығы

Жер учаскесінің орналасқан жері: Батыс Қазақстан облысы, Бөрлі ауданы, Пугачев ауылдық округі

Жер учаскесінің ауданы: 2,0000 га

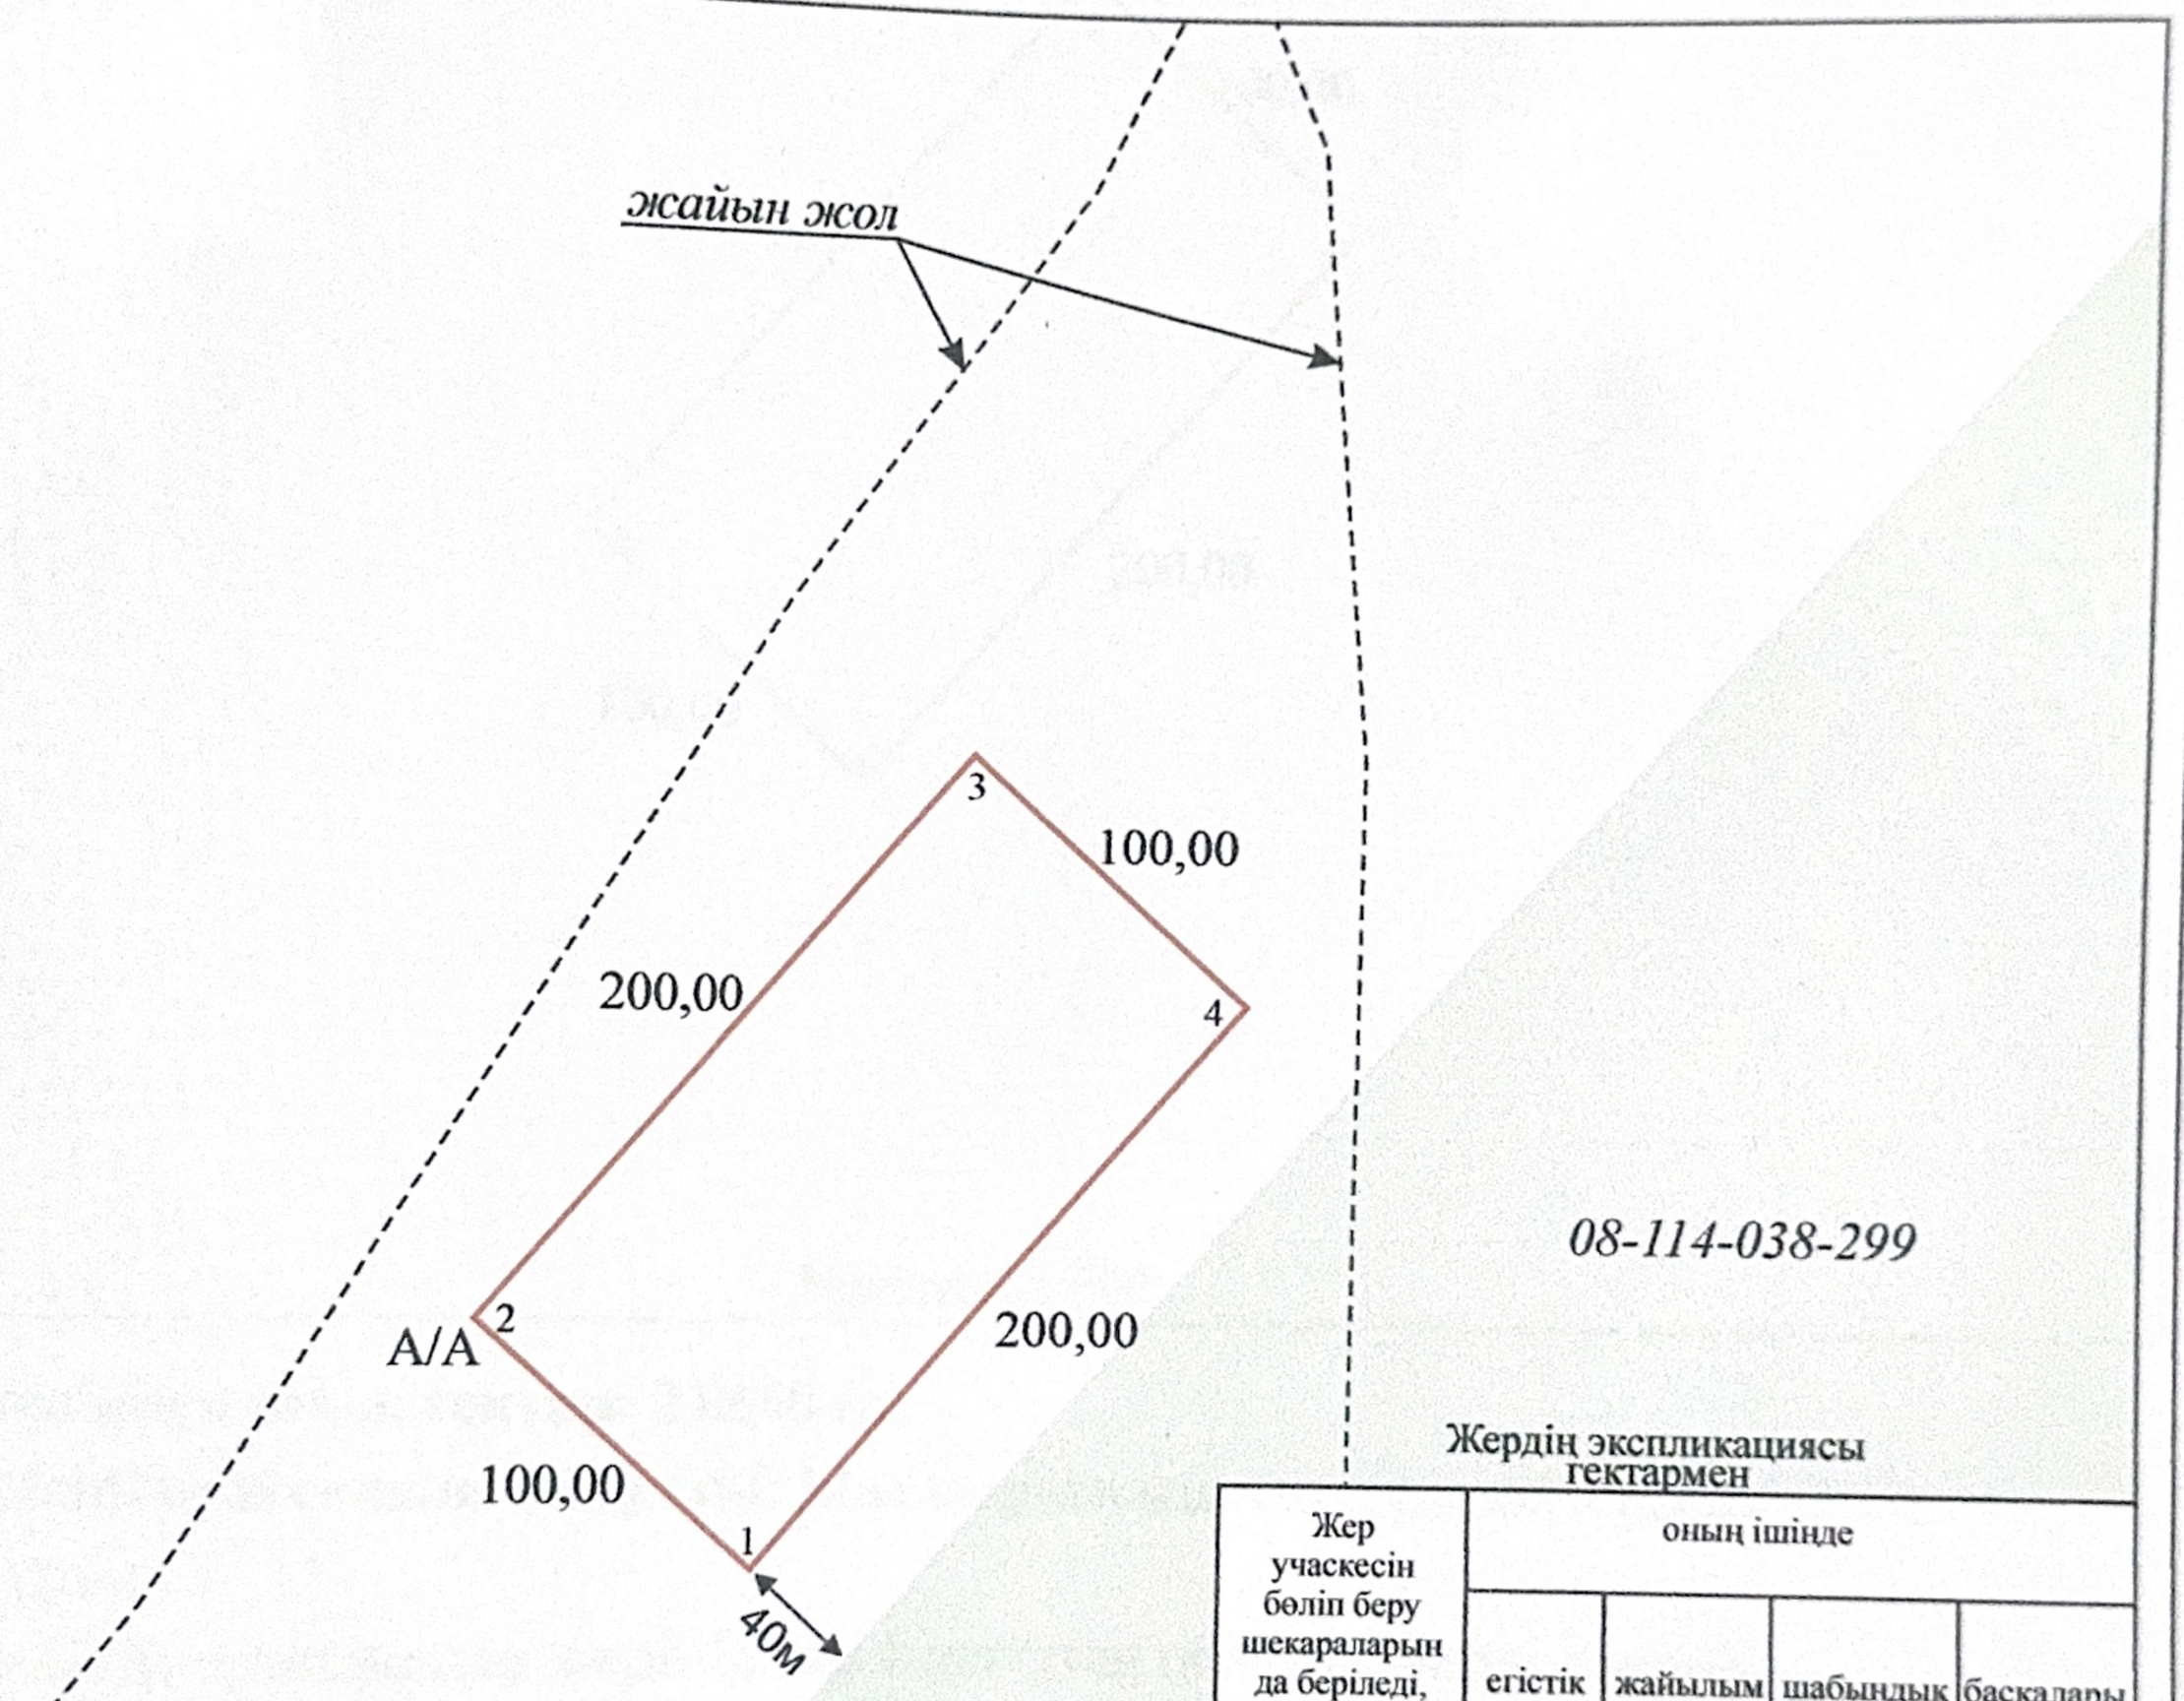

Жердің экспликациясы
гектармен

Жер учаскесін бөліп беру шекараларында беріледі, барлығы	оның ішінде			
	егістік	жайылым	шабындық	басқалары
2,0 га	-----	2,0 га	-----	-----

Шартты белілері:

100,00 м - жер учаскесінің өлшемдері және шекарасы

КЕЛІСІЛДІ:

"Бөрлі ауданының жер қатынстары бөлімі" ММ-нің басшысы И.Габидуллин _____

Шектес жер пайдаланушылар:
А-дан А-ға дейін: А/ш мақсатындағы жерлер

Лауазымы	аты-жөні	қолы	күні
Директоры	Сағынгалиев Т.		14.09.2026ж.
Орындаған	Сағынгалиев Т.		

Жерге орналастыруды жобалау

"Бөрлі ауданының жер қатынстары бөлімі" ММ

Батыс Қазақстан офрлі ауданы, Пугачев ауылдық округі	кезең	парақ	масштаб
	1	1	1:1000
Мал шаруашылығына арналған кешенінің құрылысы үшін	ТОО «STT Company»		