


Қызылорда қаласы, Сол жағалау шағын ауданы, нөмірсіз мекенжайында орналасқан
көп қабатты тұрғын үй құрылысы үшін жер учаскелерін сауда-саттықта
(аукцион, конкурстарда) жеке меншікке сатуға және уақытша жер пайдалану
құқығы табысталуға дайындалған алдын-ала таңдау
СХЕМАСЫ

Жер учаскесінің көлемі – 11 000,0 ш.м

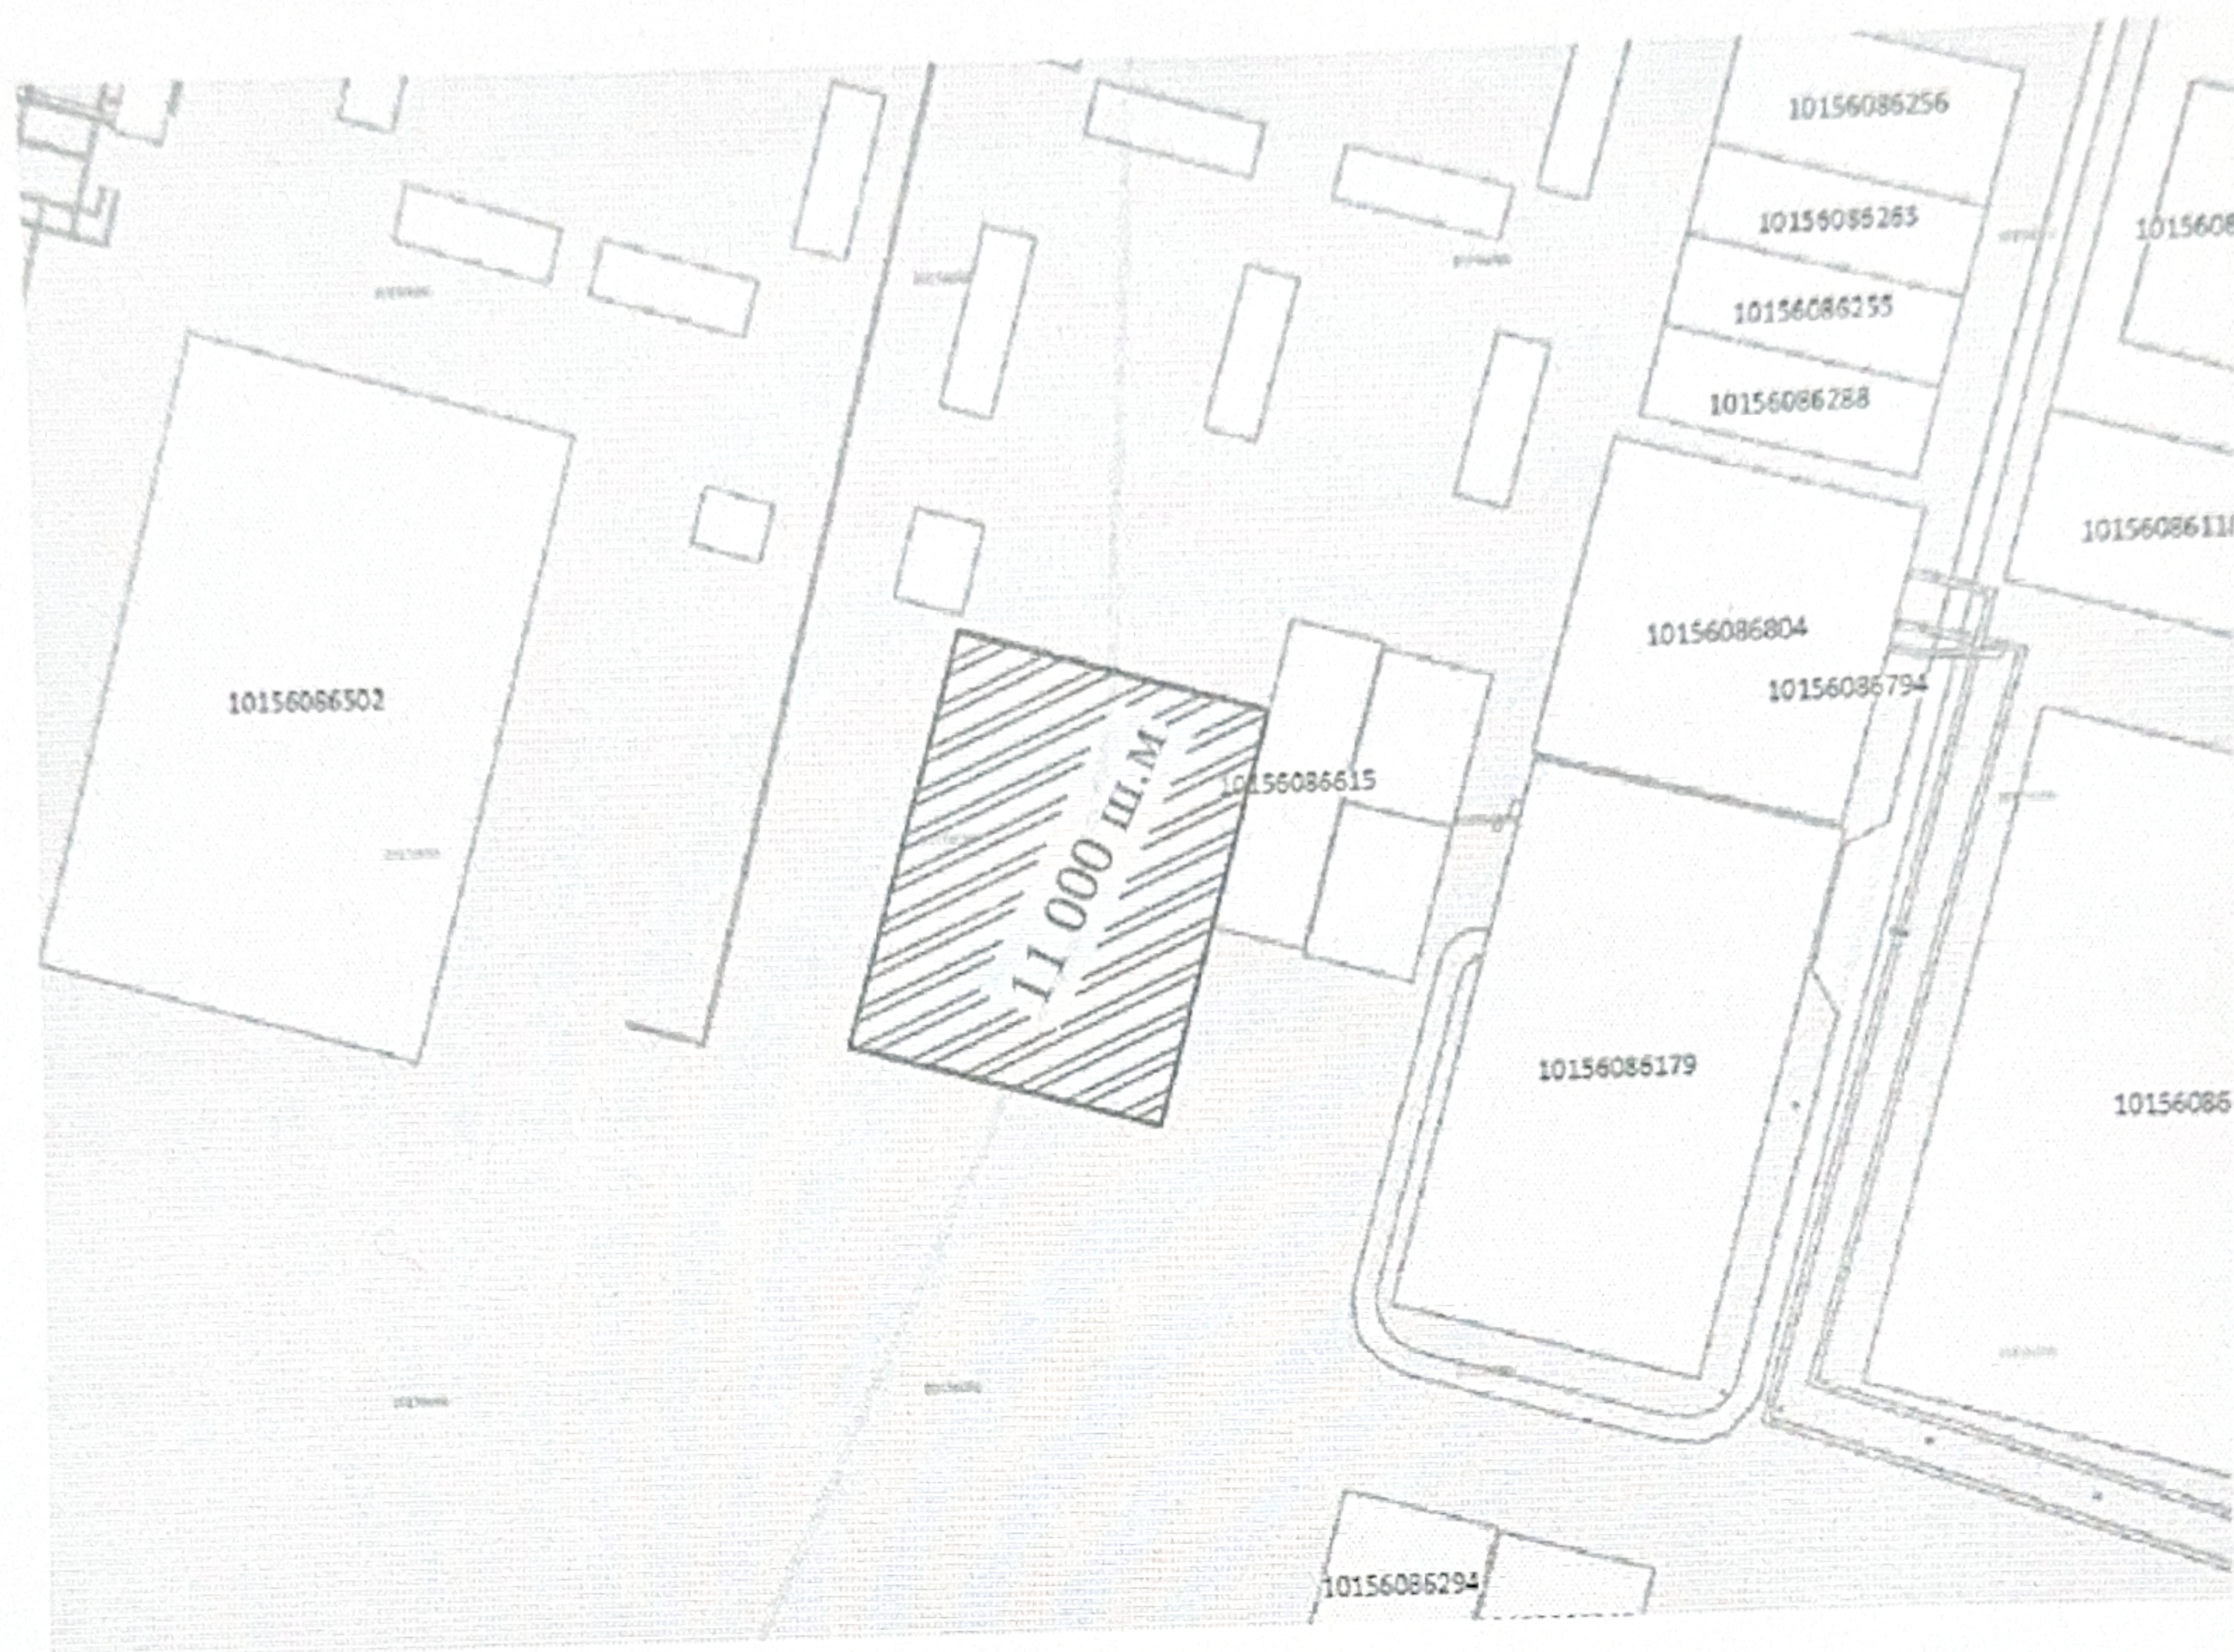

"Қызылорда қаласының ауыл шаруашылығы
мен жер қатынастары
бөлімі» коммуналдық мемлекеттік
мекемесінің сектор меңгерушісі



А.Әуезханов

Қызылорда қаласының сәулет және қала
құрылысы бөлімі» коммуналдық мемлекеттік
мекемесінің сектор меңгерушісі



Н.Баймырзаев