
Схема (план) земельного участка при проектировании земельного участка, расположенного в административных границах Актюбинской области, Шалкарского р-н., г. Шалкар

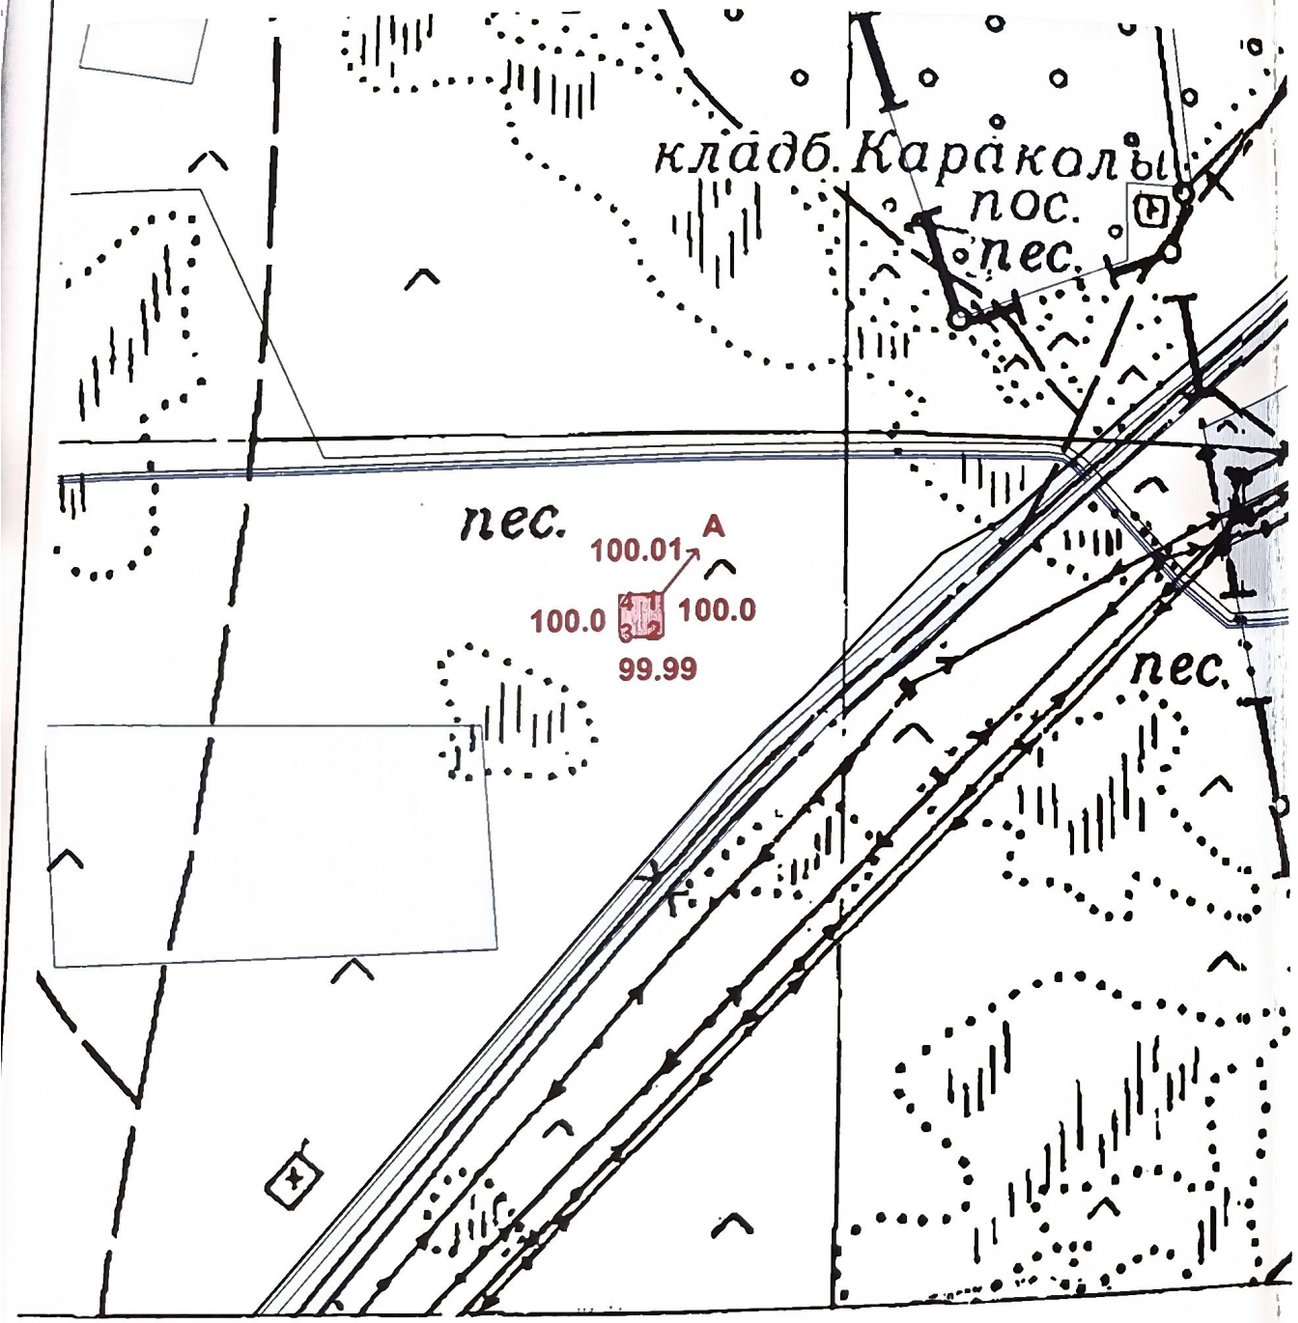

Условные обозначения

- оформленные земельные участки
- оформляемый земельный участок
- 100.0 - меры линии, м
- смежества

Описание смежеств:
от А до А земли г. Шалкар

Согласовано:

ГУ "Шалкарский районный отдел земельных отношений":

ГУ "Аппарат акима города Шалкар Шалкарского района Актюбинской области":

ГУ "Шалкарский районный отдел архитектуры, градостроительства и строительства":

Заказчик: ГУ "Шалкарский районный отдел земельных отношений"

(Фамилия, имя, отчество (при его наличии) физицеского лица или наименование юридического лица, подпись)

Директор	Бастова М.А.	Шаруашылык аралык жерге орналастыру Межхозяйственное землеустройство	
Специалист	Гиназтов Е.А.	ГУ "Шалкарский районный отдел земельных отношений" Право временного возмездного краткосрочного землепользования (аренда) сроком на 3 (три) года на земельный участок для размещения и обслуживания площадки для откорма скота и посевной площади Актюбинская область, Шалкарский р-н., г. Шалкар, по трассе Шалкар-Иргиз Площадь: 1.0000 га	
		Жоба сызбасы Чертеж проекта	Кезені Стадия: Жоба Проект; парақ/парақтар лист/листов: 1/1; масштаб: 1:20000